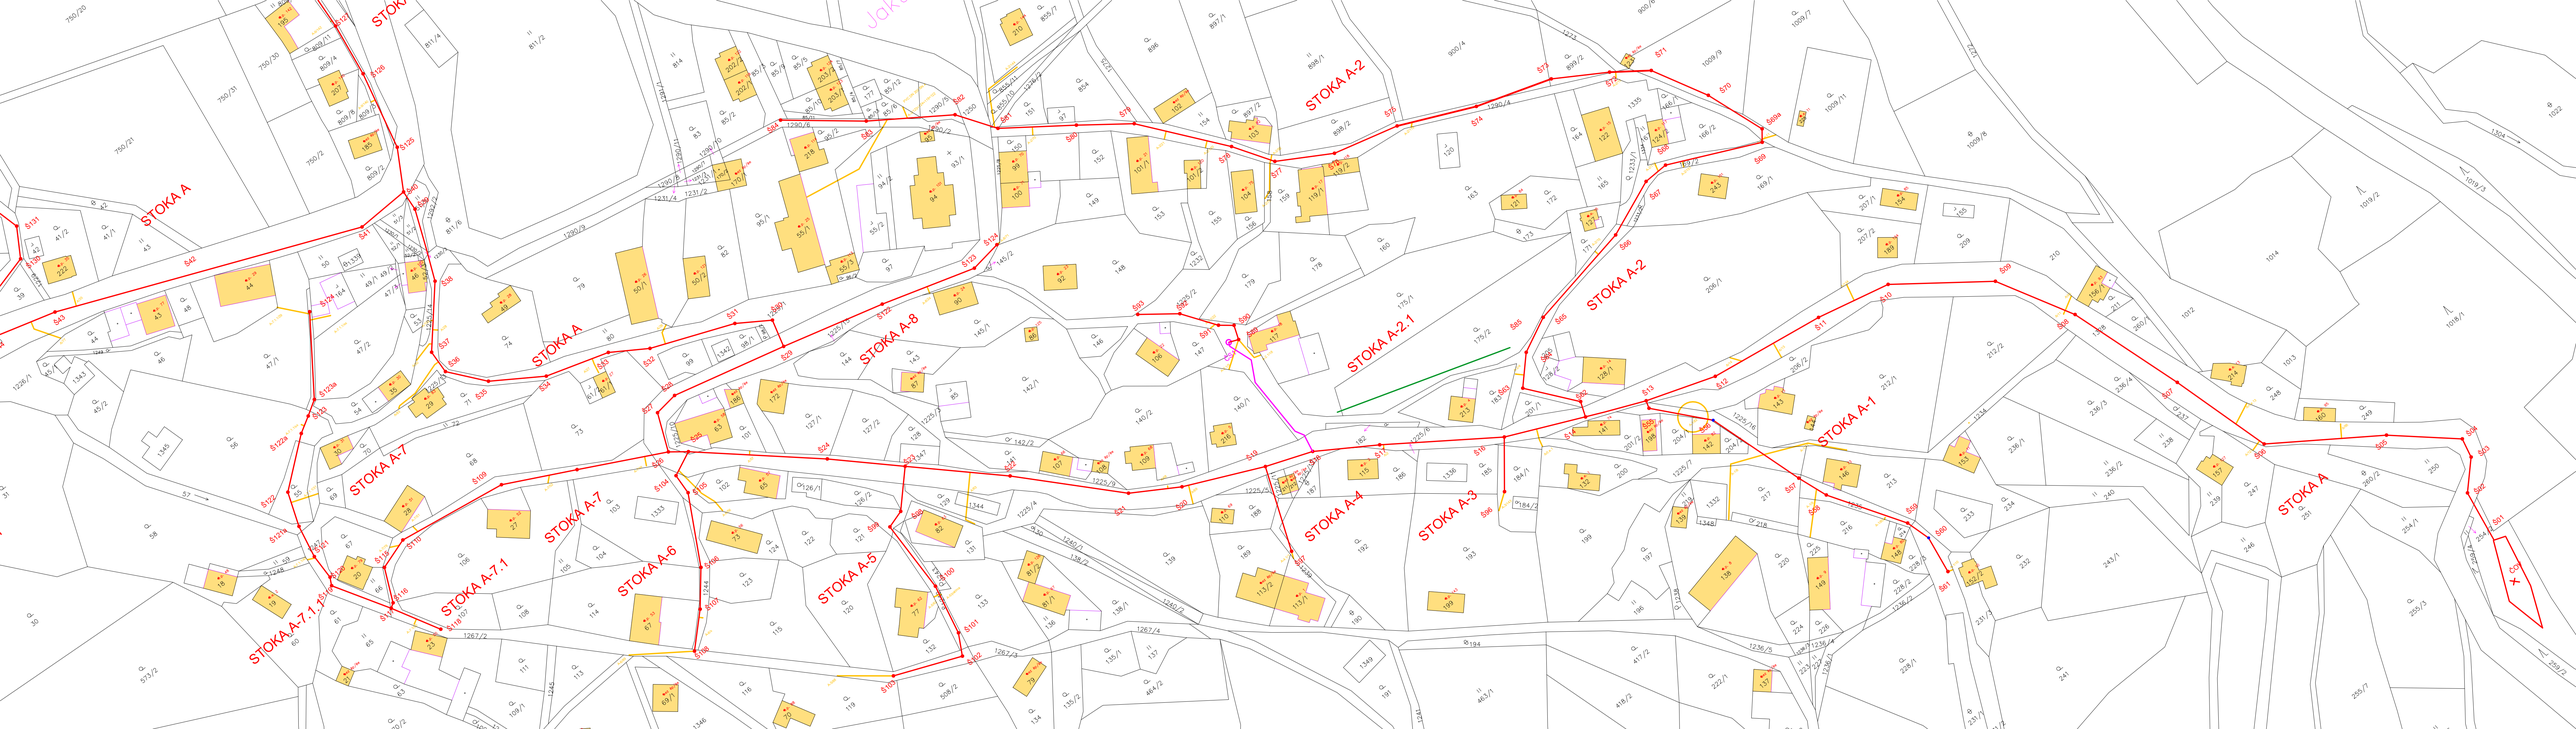
STOKA A
STOKA A-1
STOKA A-2
STOKA A-2-1
STOKA A-3
STOKA A-4
STOKA A-5
STOKA A-6
STOKA A-7
STOKA A-7-1
STOKA A-7-1-1
STOKA A-8