


Silnice III/44649 most ev.č. 44649 - 3

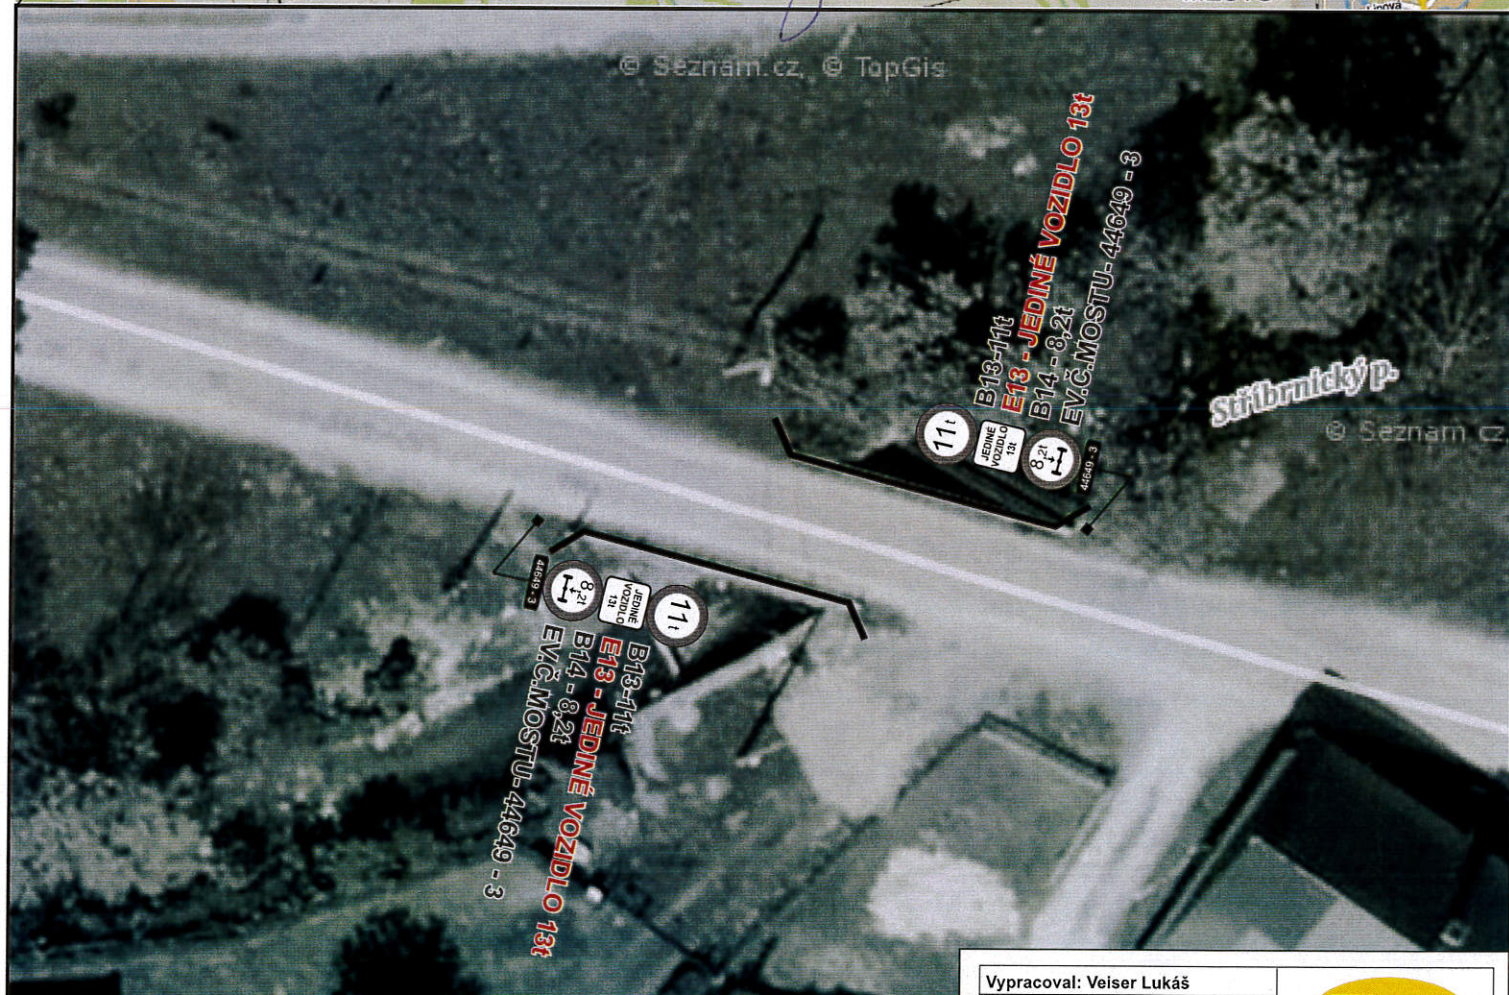

Vypracoval: Veiser Lukáš



Datum: 13.11.2020

Silnice III/44649
most ev.č. 44649 - 3



Adresa provozovny: Pavelkova 2
Olomouc 772 00

nová DZ
stávající DZ

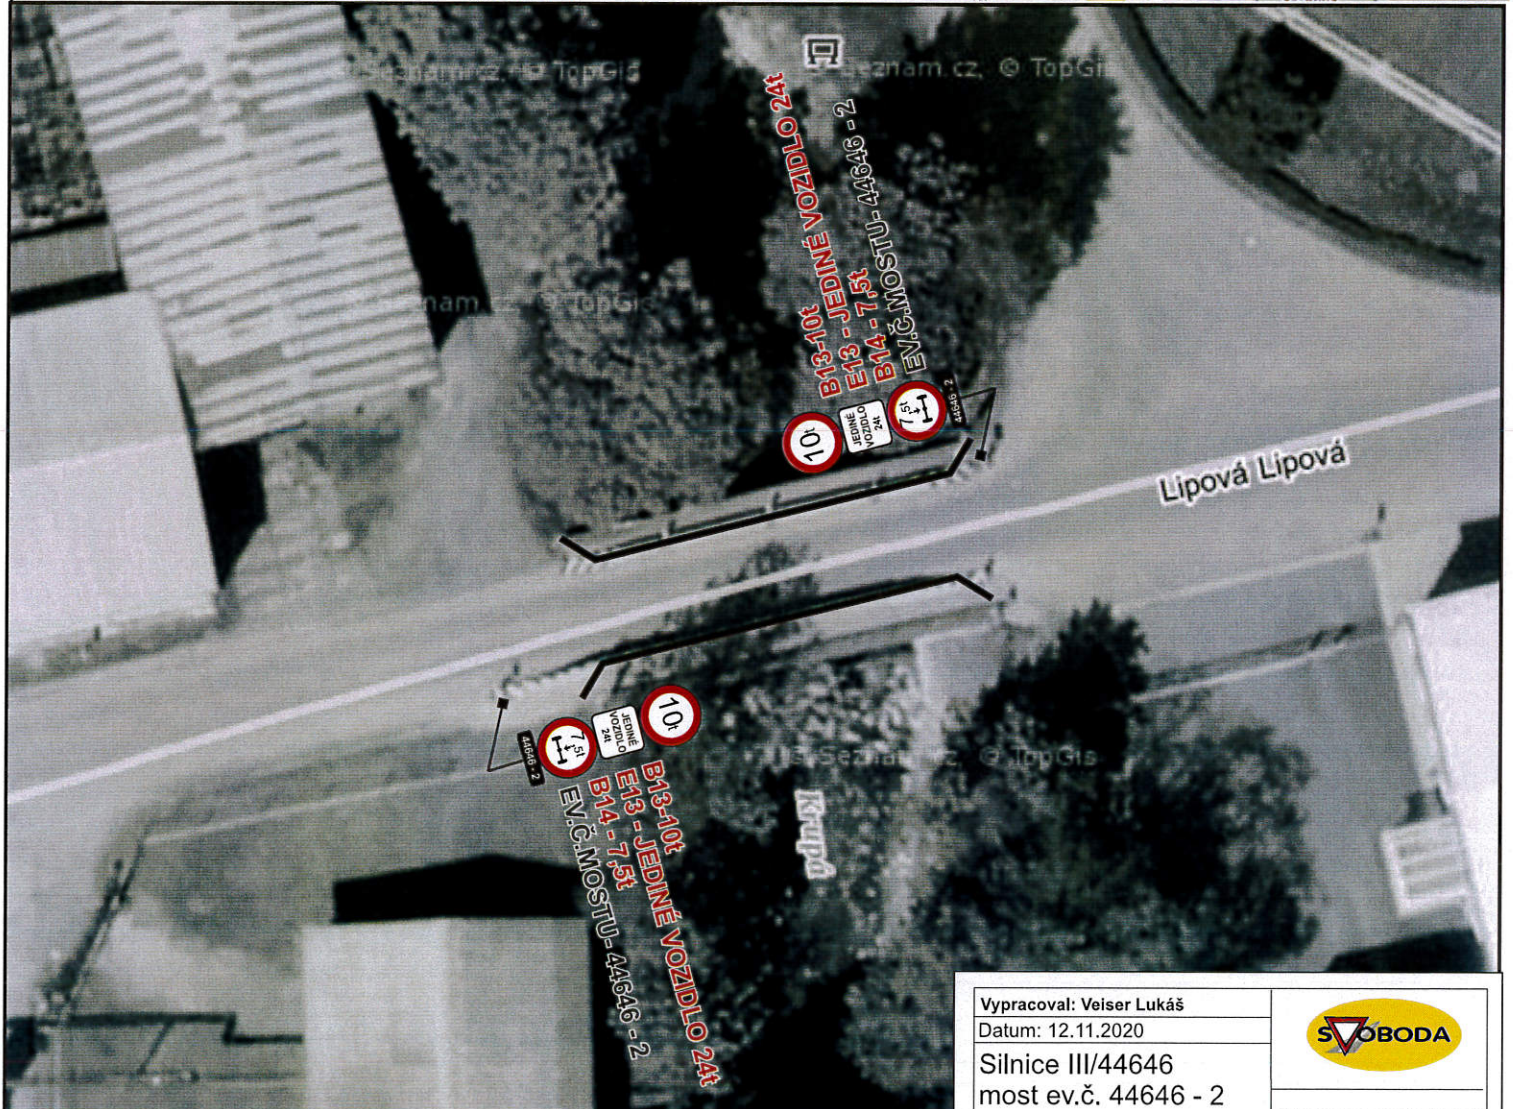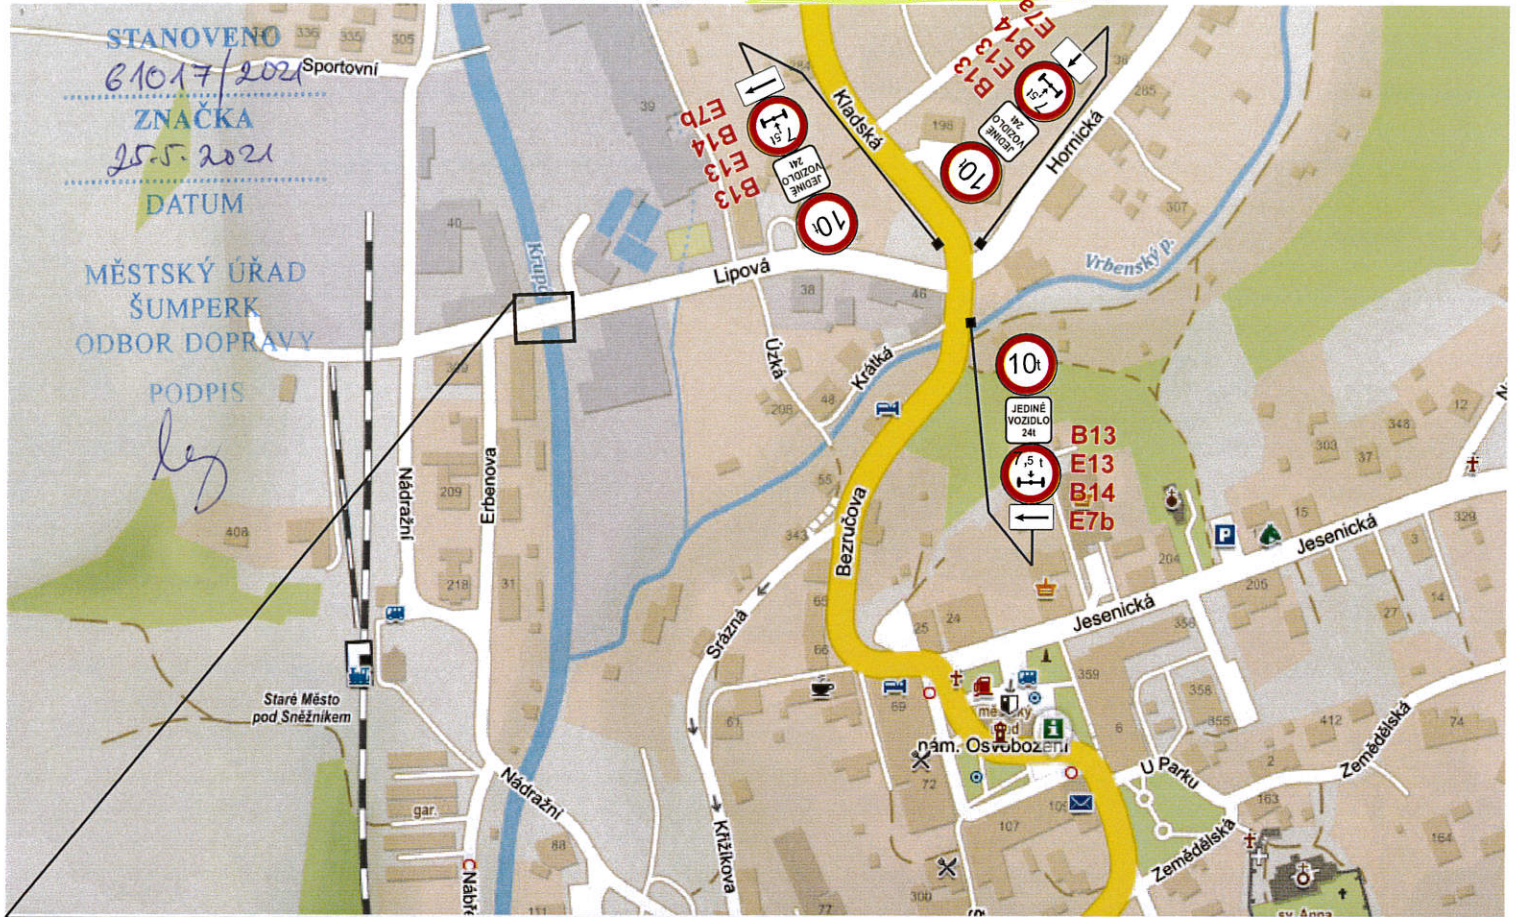

Vypracoval: Veiser Lukáš
Datum: 12.11.2020
Silnice III/44646
most ev.č. 44646 - 2



Adresa provozovny: Pavelkova 2
Olomouc 772 00

nová DZ
stávající DZ

STANOVENO

Silnice III/44638

most ev.č. 44638 - 11

6.10.17/2021

ZNÁČKA


25.5.2021

DATUM

MĚSTSKÝ ÚŘAD
ŠUMPERK
ODBOR DOPRAVY

PODPIS

[Signature]

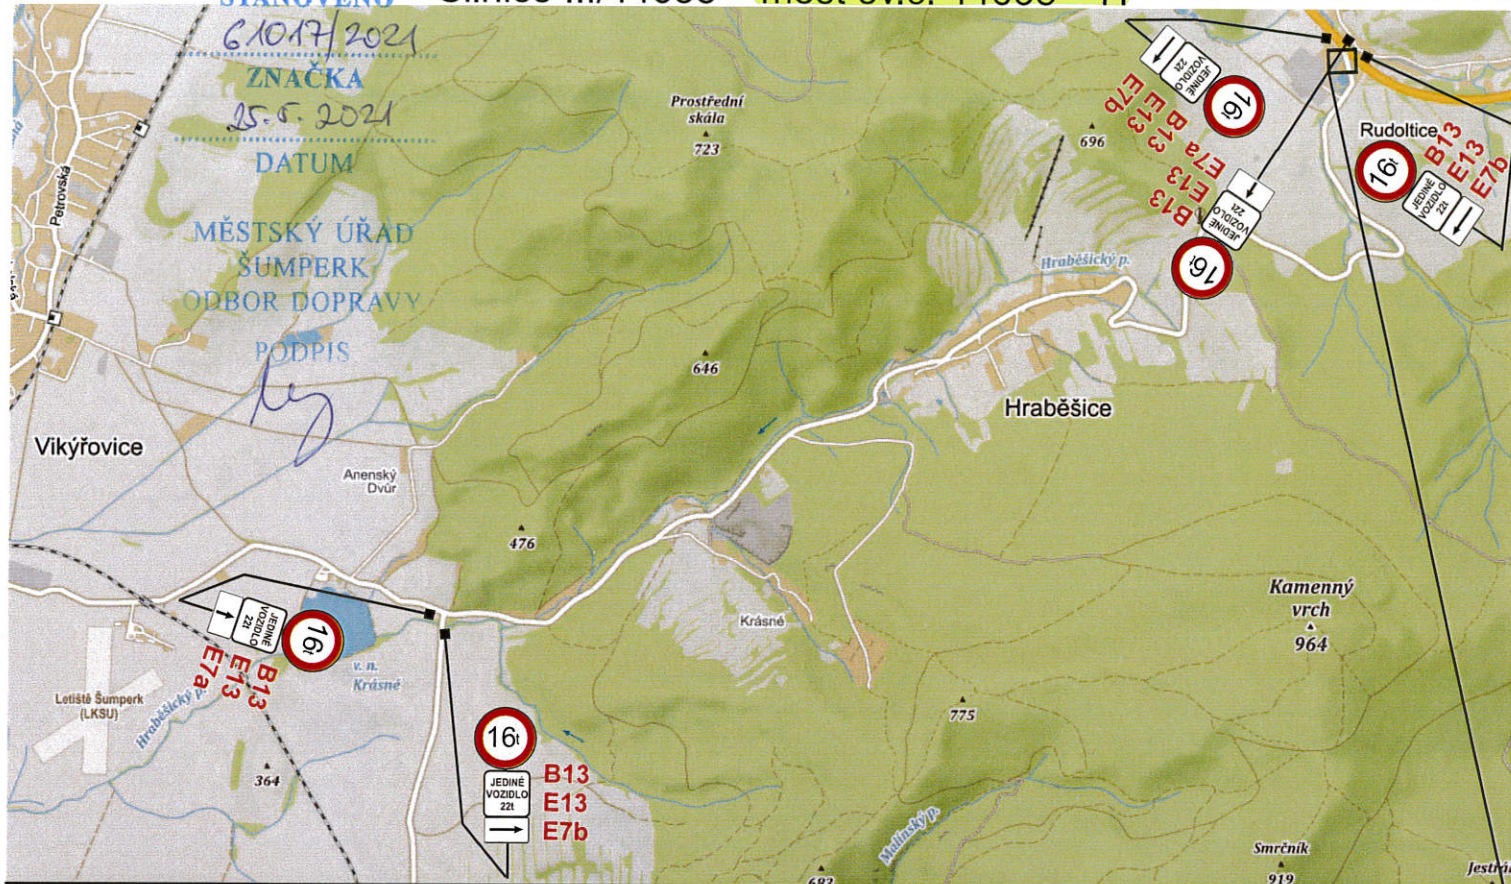

Vypracoval: Veiser Lukáš

Datum: 2.12.2020

Silnice III/44638



most ev.č. 44638 - 11



Adresa provozovny: Pavelkova 2
Olomouc 772 00

nová DZ
stávající DZ

Silnice III/44631 most ev.č. 44631 - 5

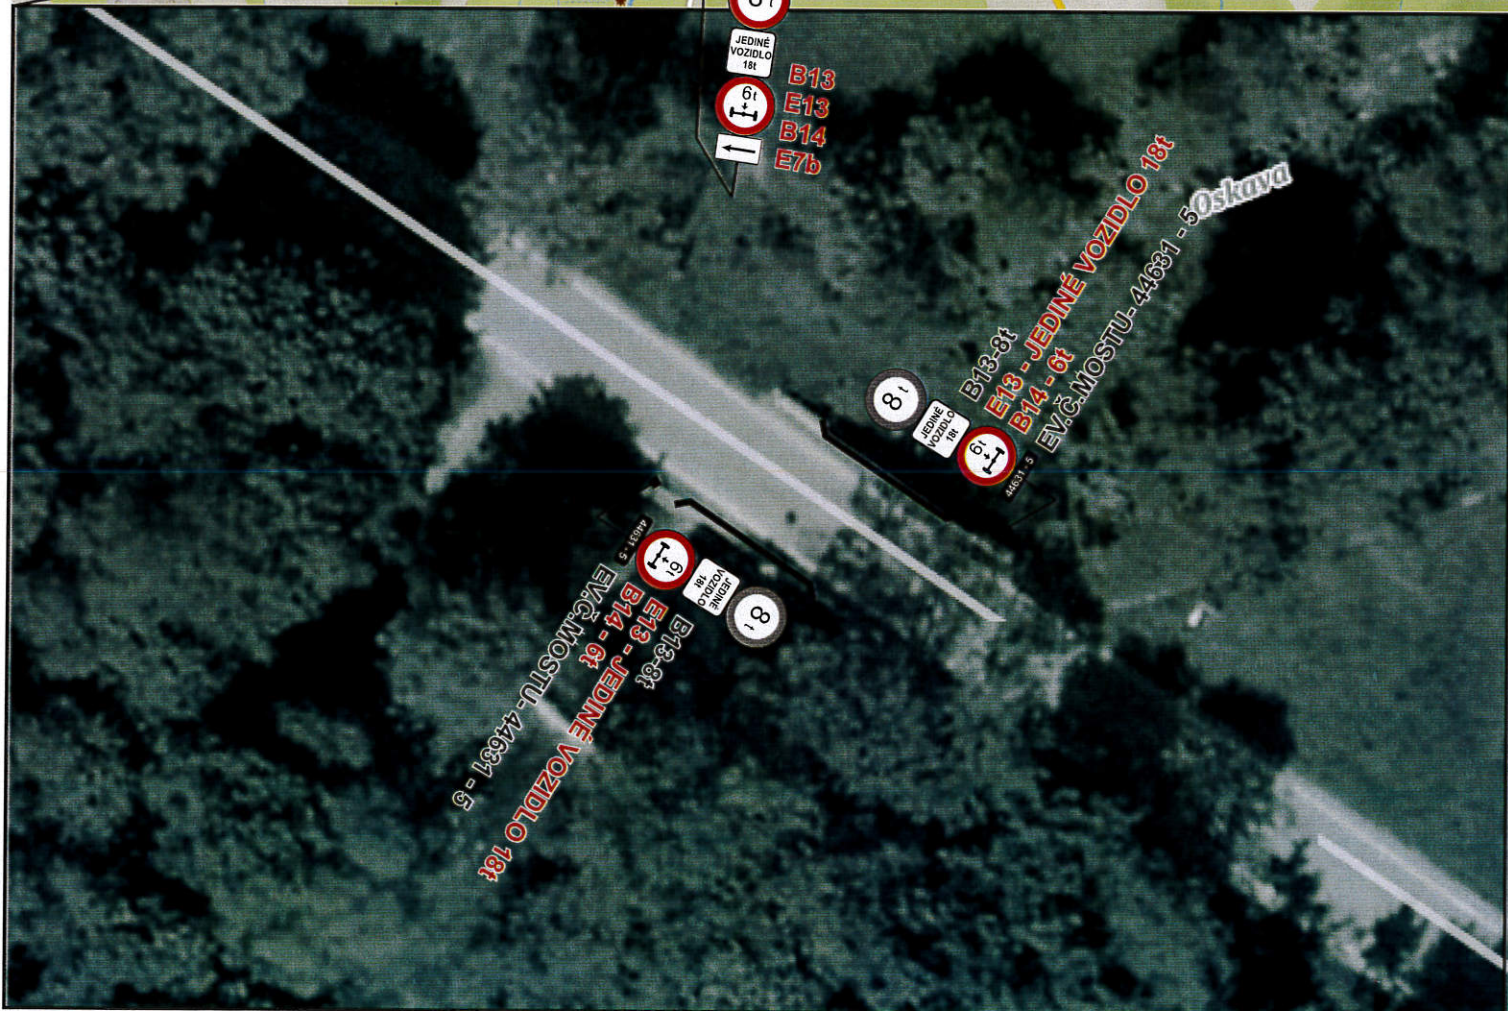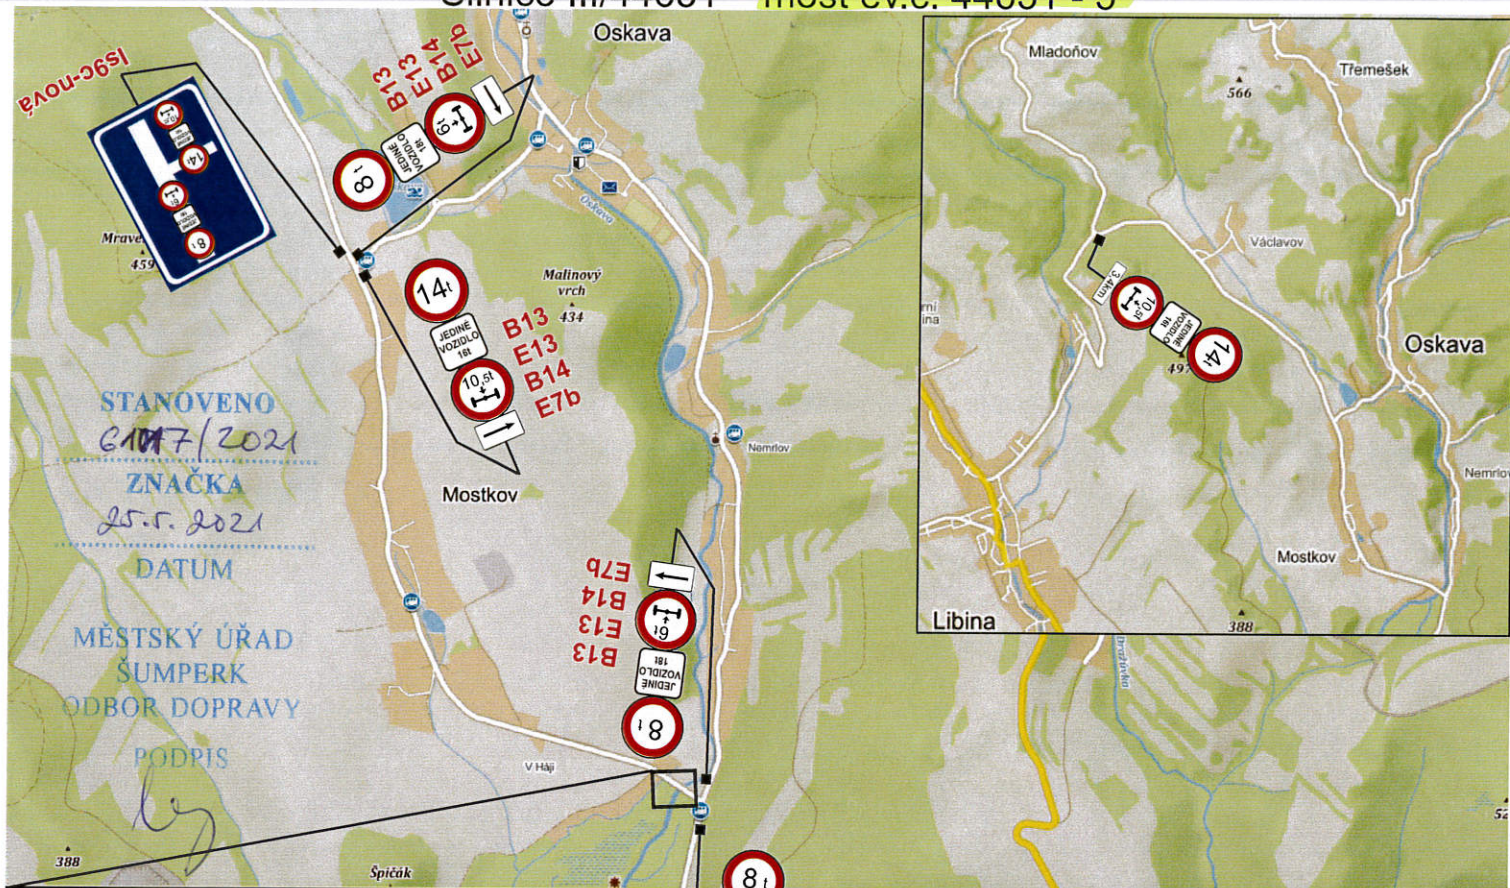



nová DZ
stávající DZ

Vypracoval: Veiser Lukáš
Datum: 11.11.2020
Silnice III/44631
most ev.č. 44631 - 5



Adresa provozovny: Pavelkova 2
Olomouc 772 00

Silnice III/37011 most ev.č. 37011 - 2

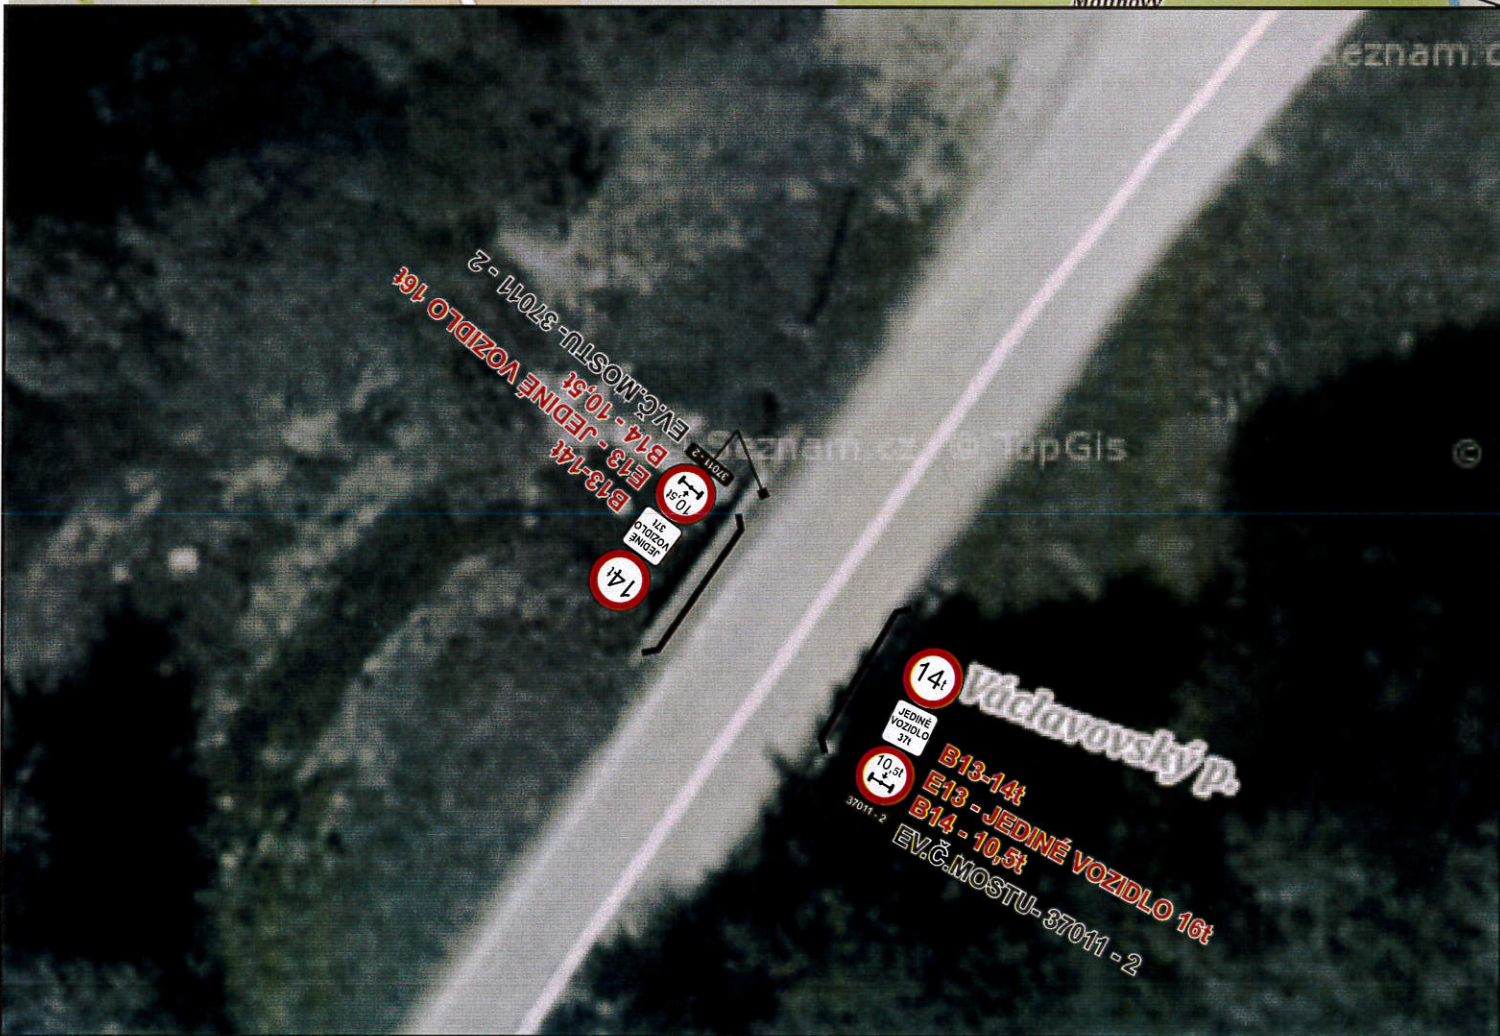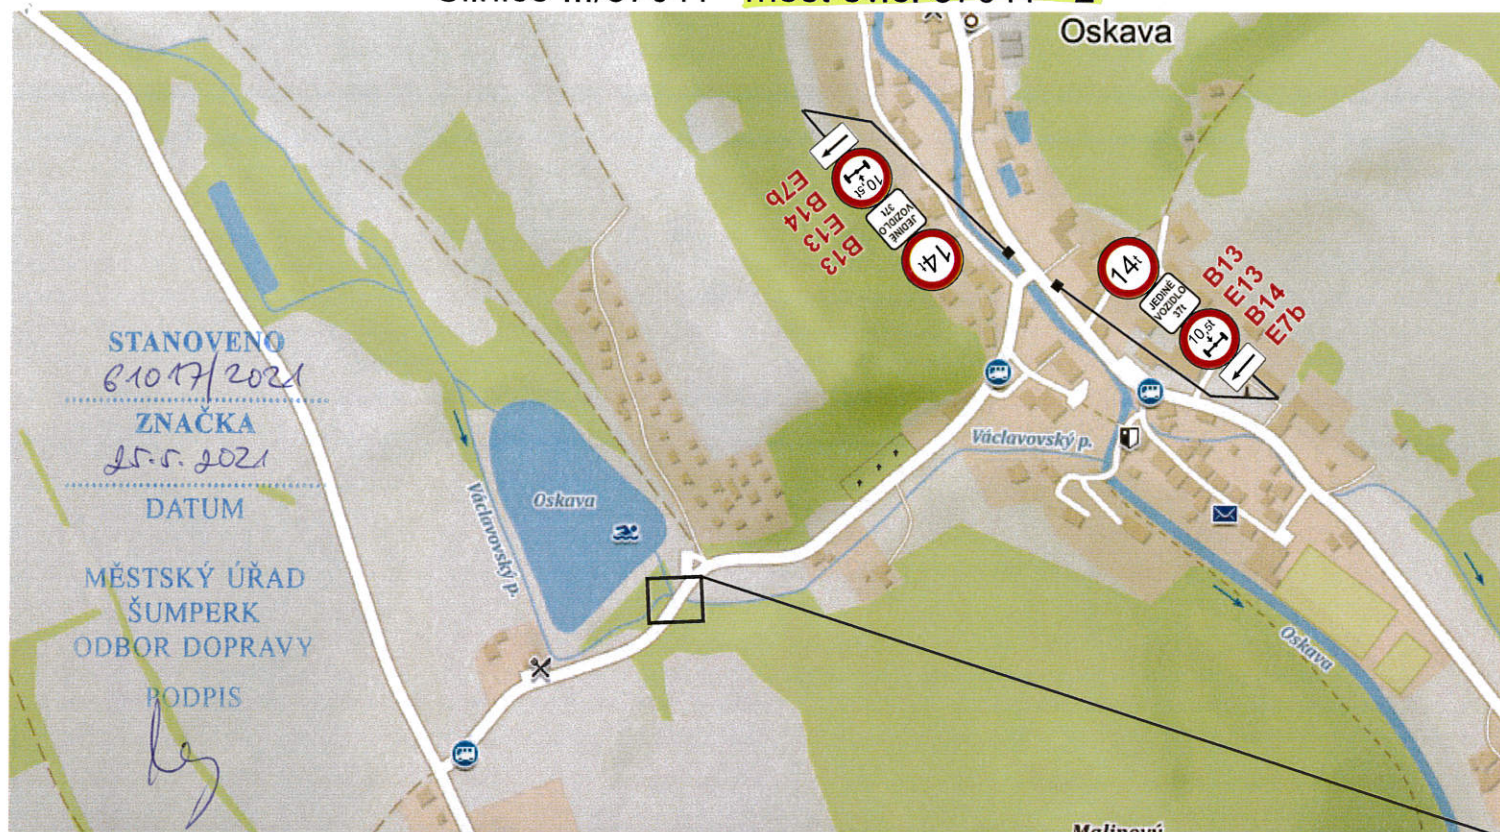

nová DZ
stávající DZ

Vypracoval: Veiser Lukáš


Datum: 9.11.2020

Silnice III/37011
most ev.č. 37011 - 2



Adresa provozovny: Pavelkova 2
Olomouc 772 00

Silnice III/36915 most ev.č. 36915 - 1

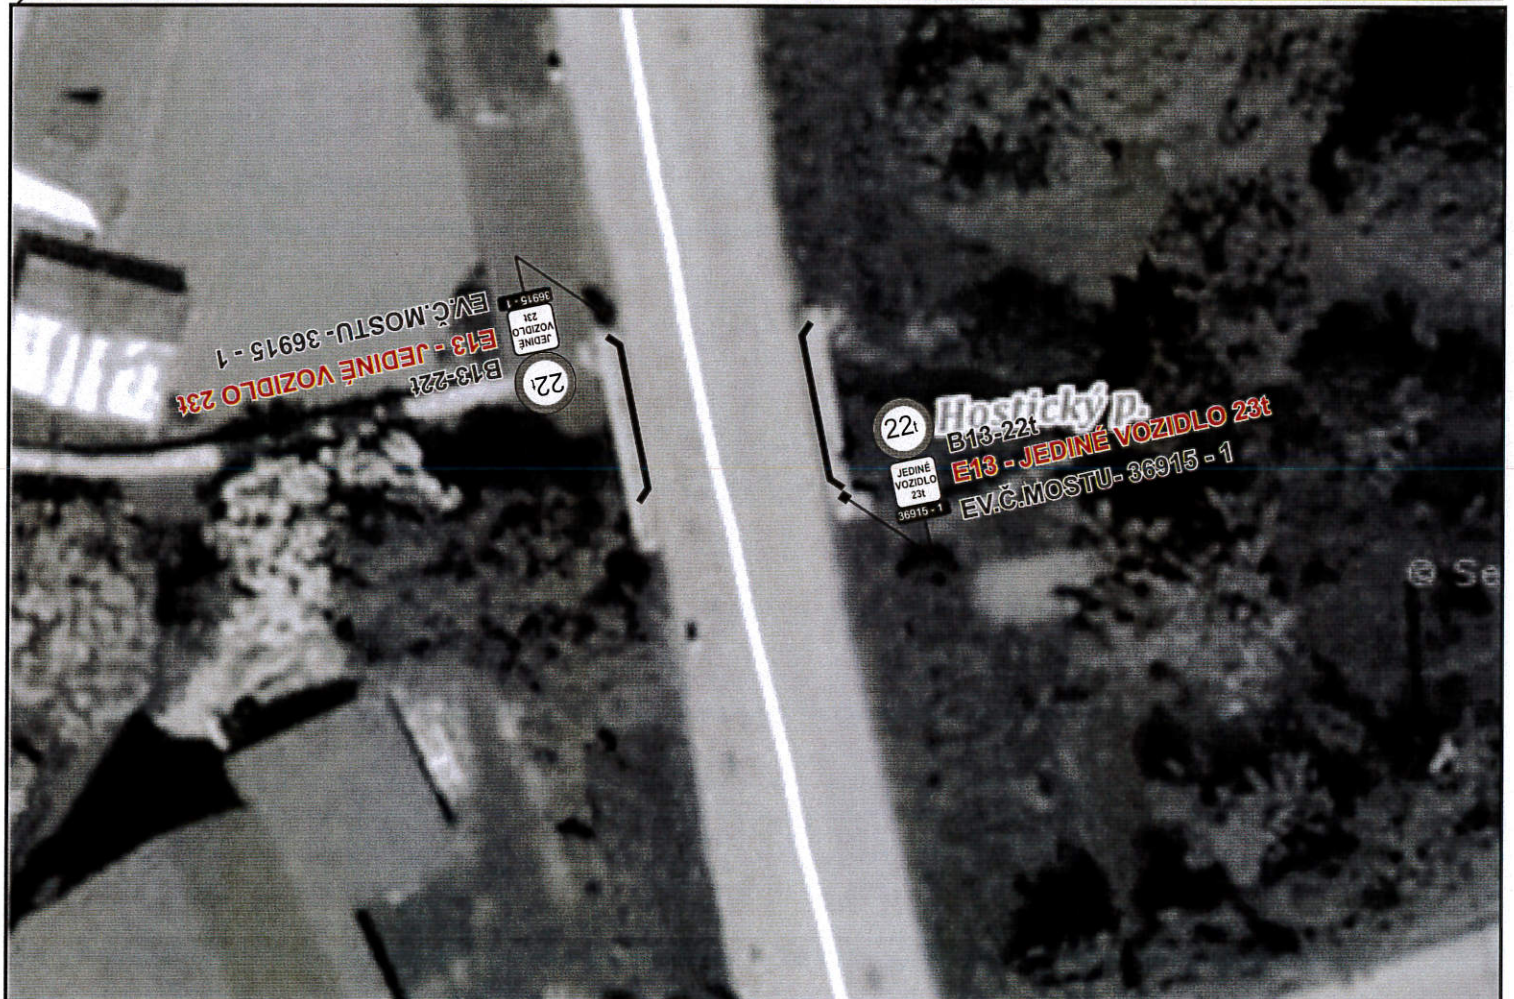

nová DZ
stávající DZ

Vypracoval: Veiser Lukáš

Datum: 25.11.2020



Silnice III/36915
most ev.č. 36915 - 1



Adresa provozovny: Pavelkova 2
Olomouc 772 00

STANOVENO

Silnice III/36914 most ev.č. 36914 - 13

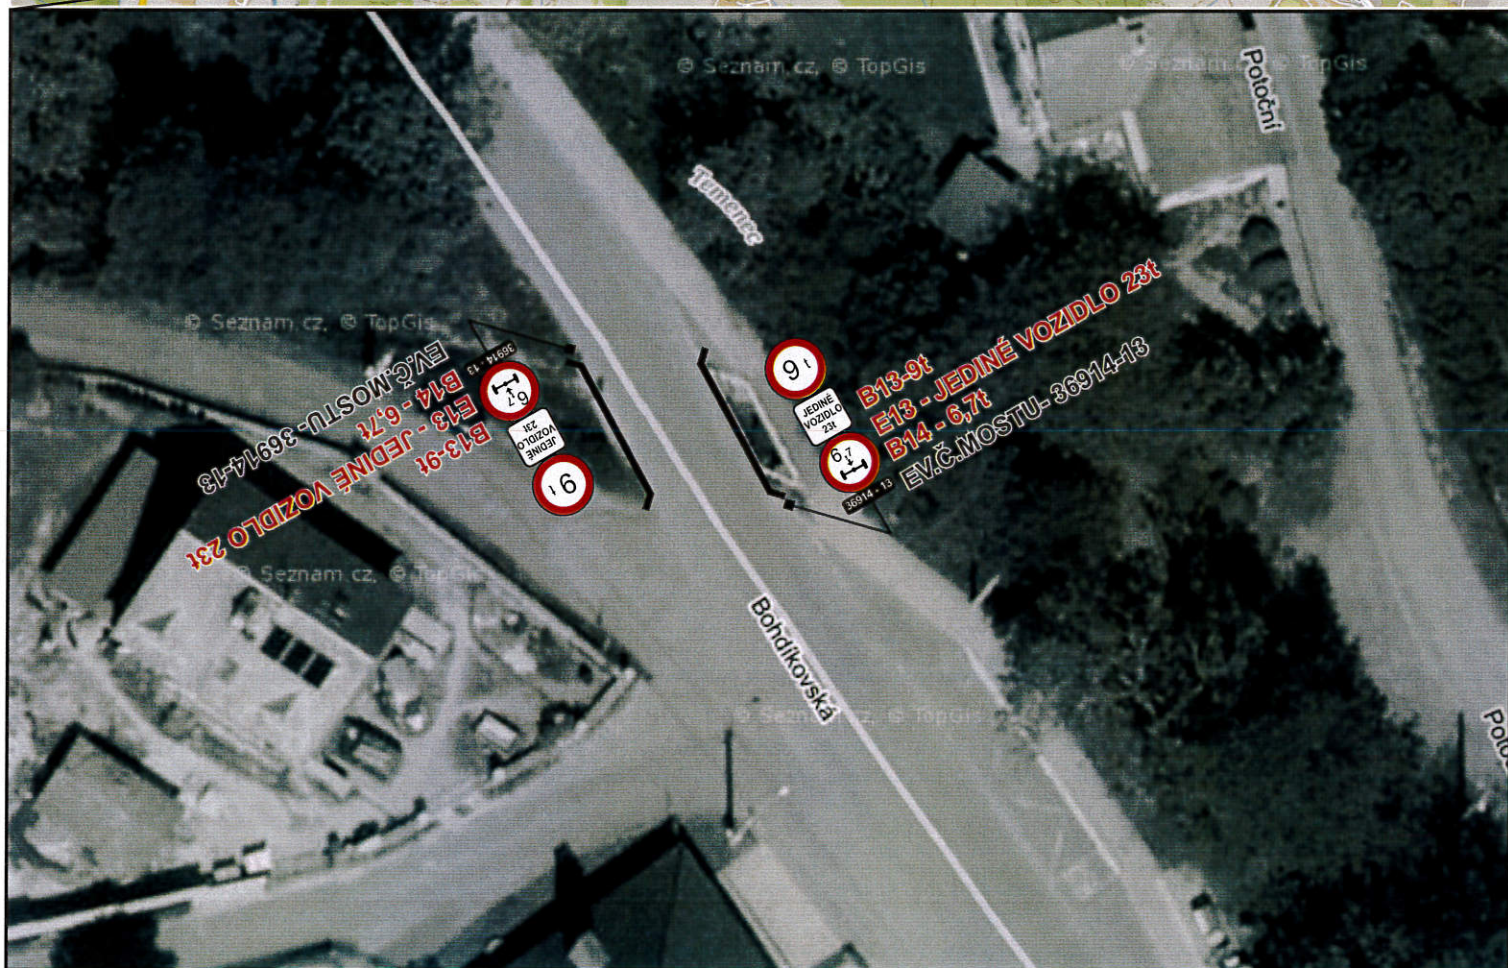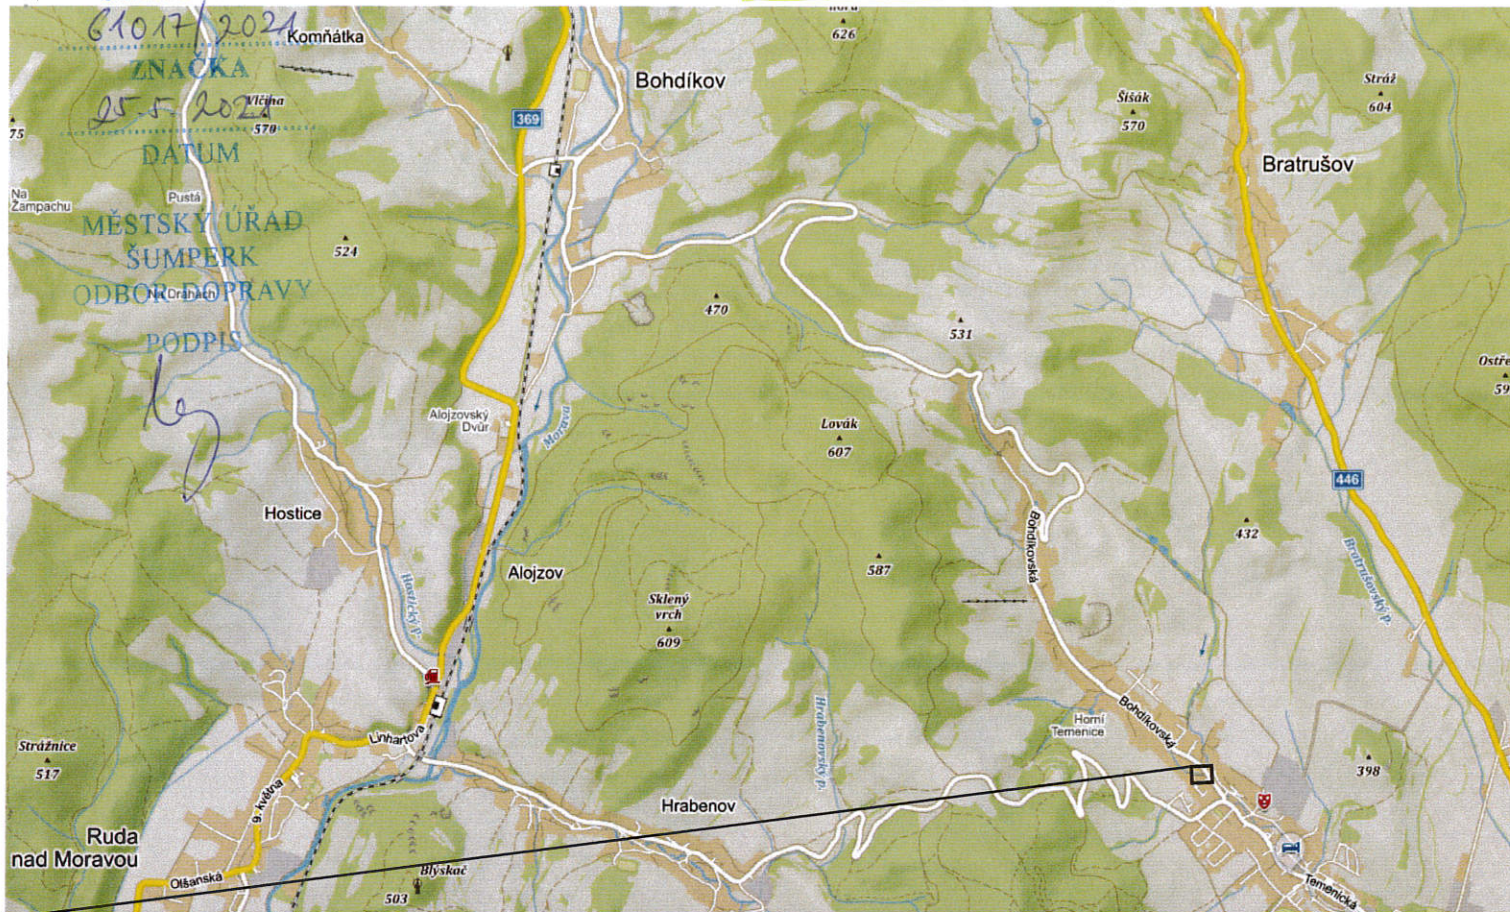

nová DZ
stávající DZ

Vypracoval: Veiser Lukáš



Datum: 3.11.2020

Silnice III/36914
most ev.č. 36914 - 13



Adresa provozovny: Pavelkova 2
Olomouc 772 00

Silnice III/36914 most ev.č. 36914 - 7

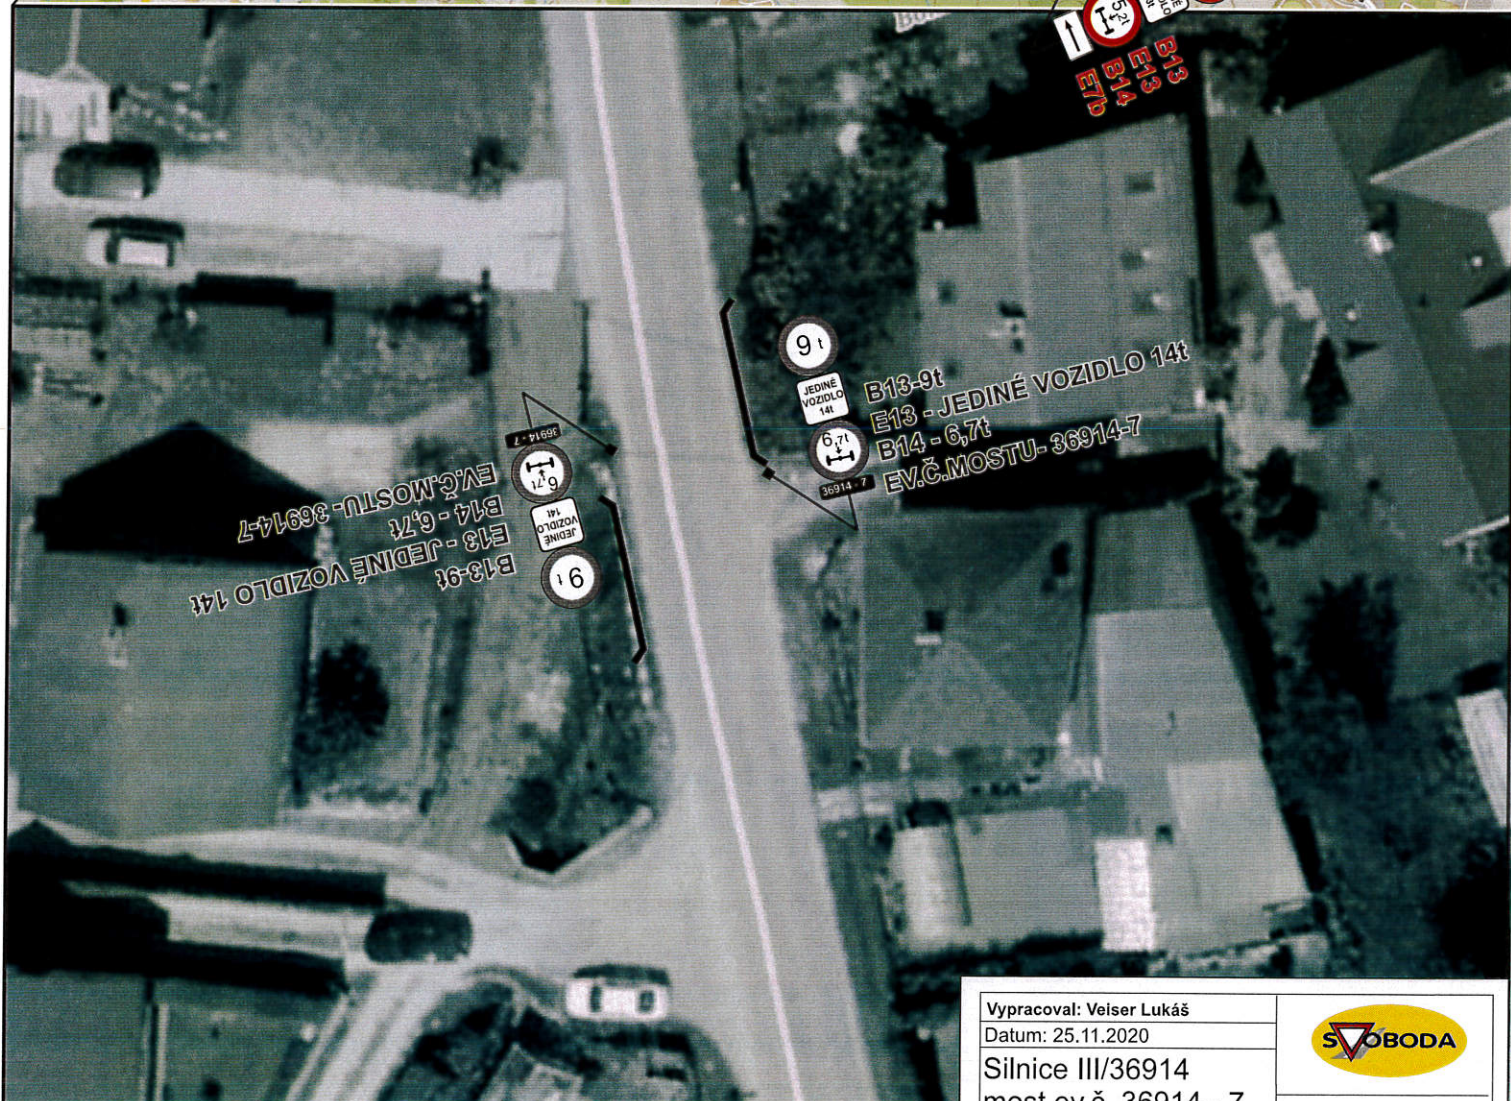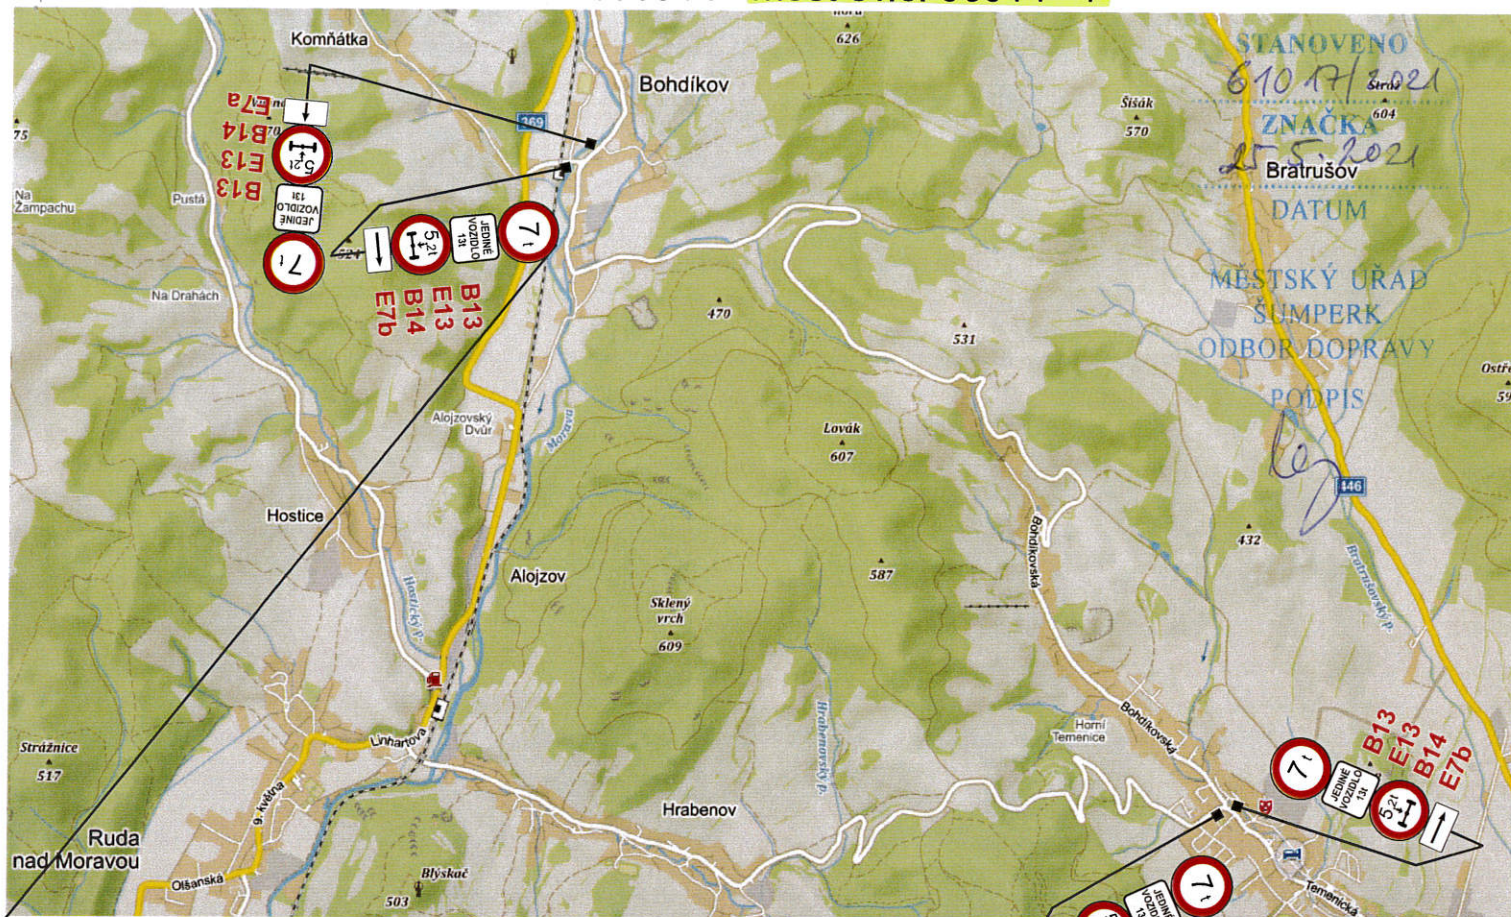

nová DZ
stávající DZ

Vypracoval: Vešel Lukáš

Datum: 25.11.2020



Silnice III/36914

most ev.č. 36914 - 7



Adresa provozovny: Pavelkova 2
Olomouc 772 00

Silnice III/31545 most ev.č. 31545 - 20

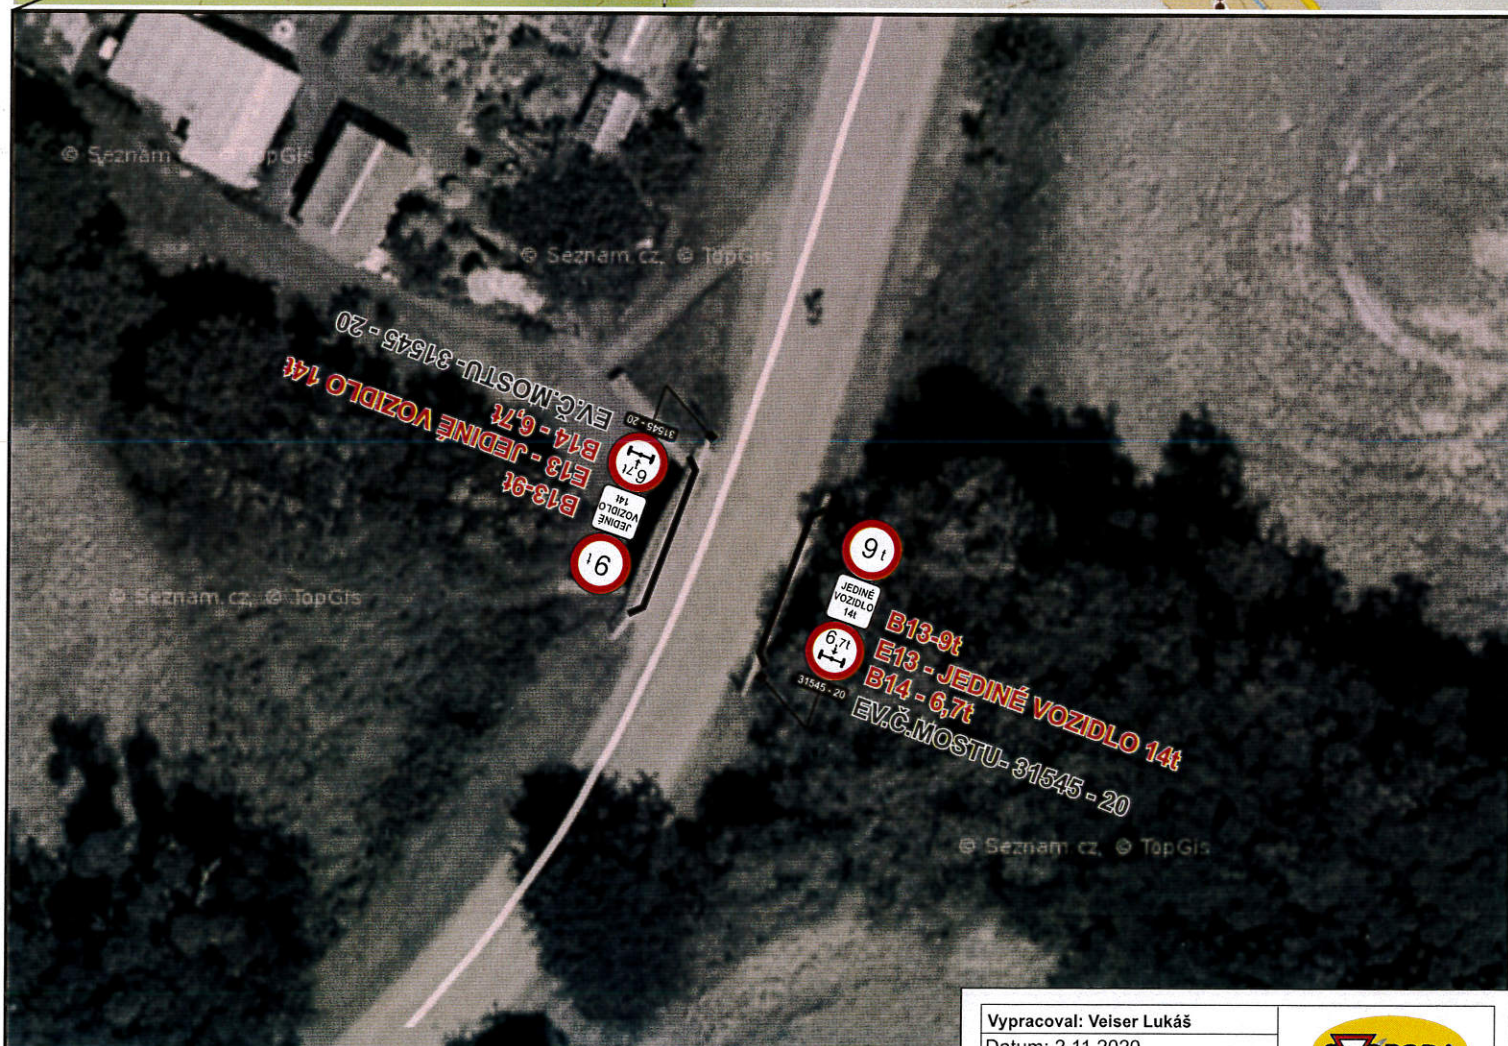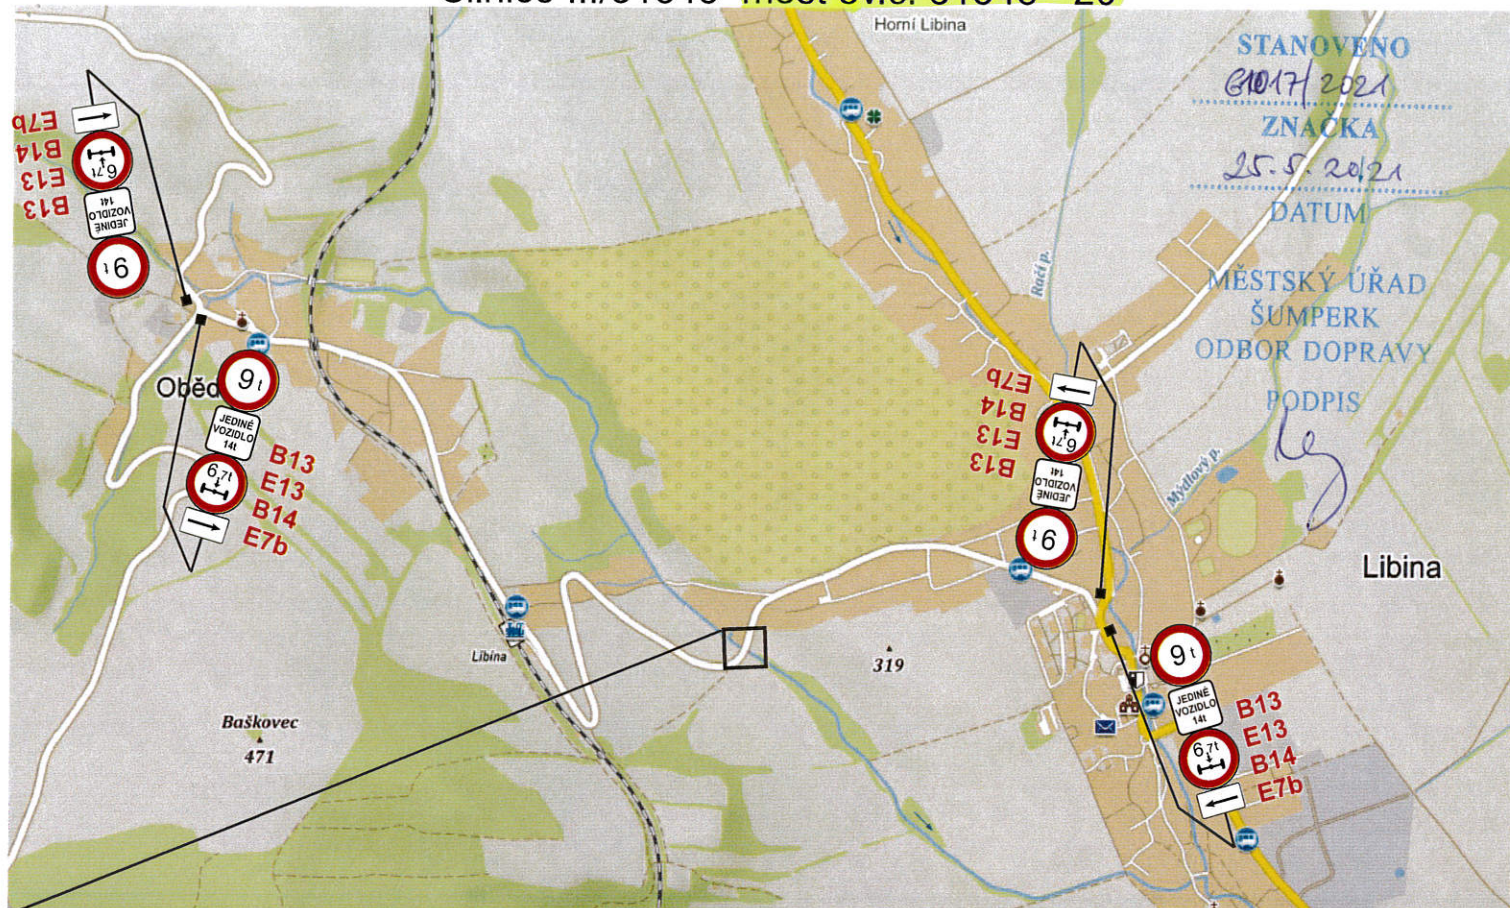

Vypracoval: Veiser Lukáš

Datum: 2.11.2020


Silnice III/31545
most ev.č. 31545 - 20



Adresa provozovny: Pavelkova 2
Olomouc 772 00

nová DZ
stávající DZ

Silnice III/31238A most ev.č. 31238 - 1

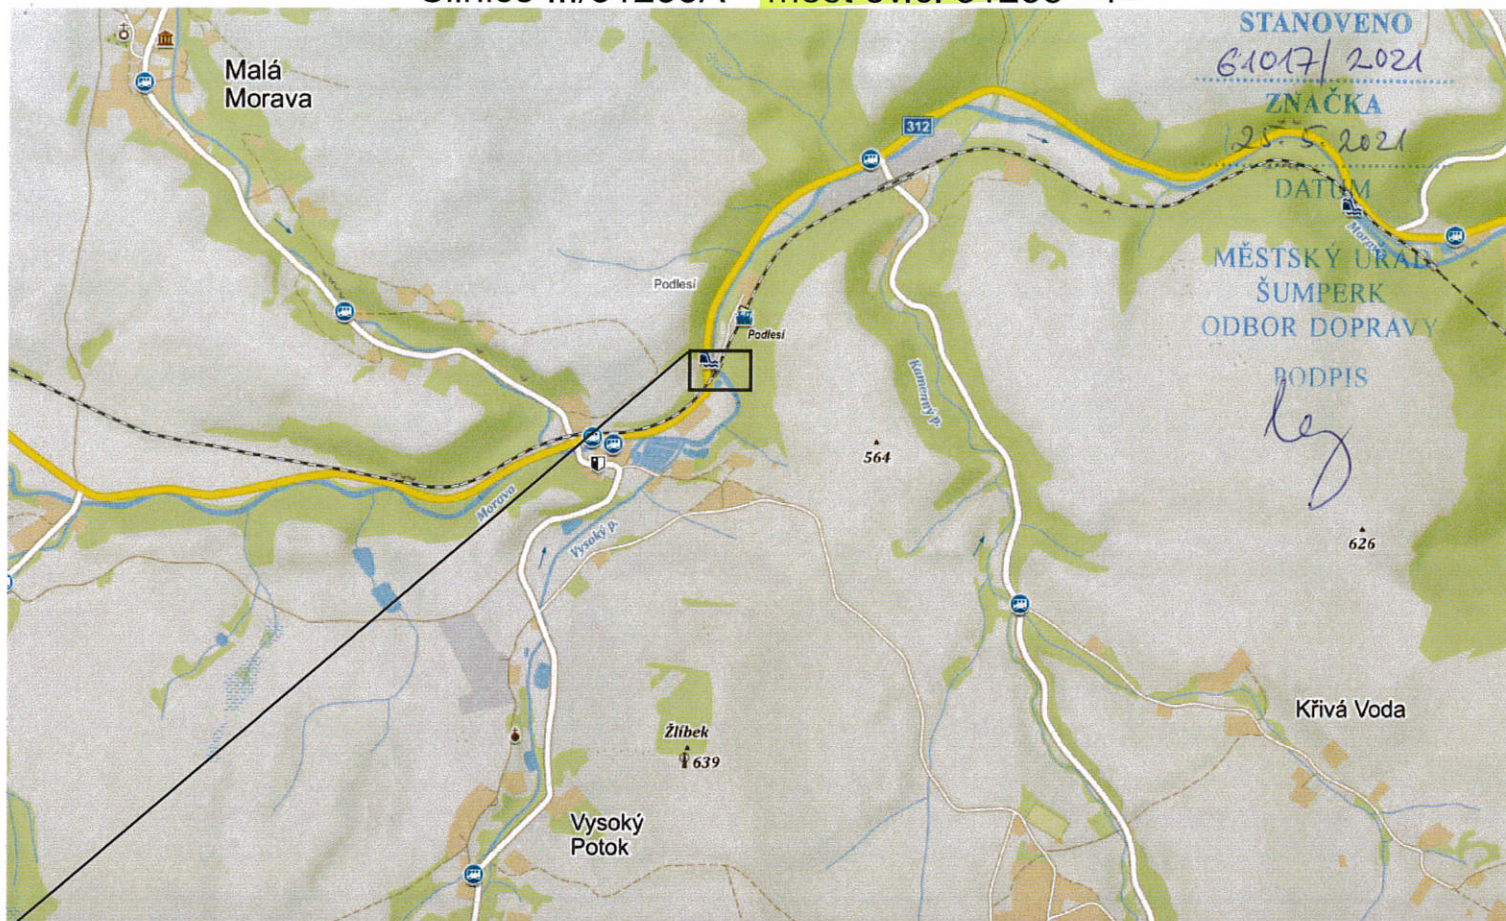

Vypracoval: Veiser Lukáš
Datum: 13.11.2020
Silnice III/31238A
most ev.č. 31238A - 1



Adresa provozovny: Pavelkova 2
Olomouc 772 00

nová DZ
stávající DZ

Silnice III/31241 most ev.č. 31241 - 4





nová DZ
stávající DZ

Vypracoval: Veiser Lukáš
Datum: 25.11.2020
Silnice III/31241
most ev.č. 31241 - 4



Adresa provozovny: Pavelkova 2
Olomouc 772 00

Silnice III/31239 most ev.č. 31239 - 6

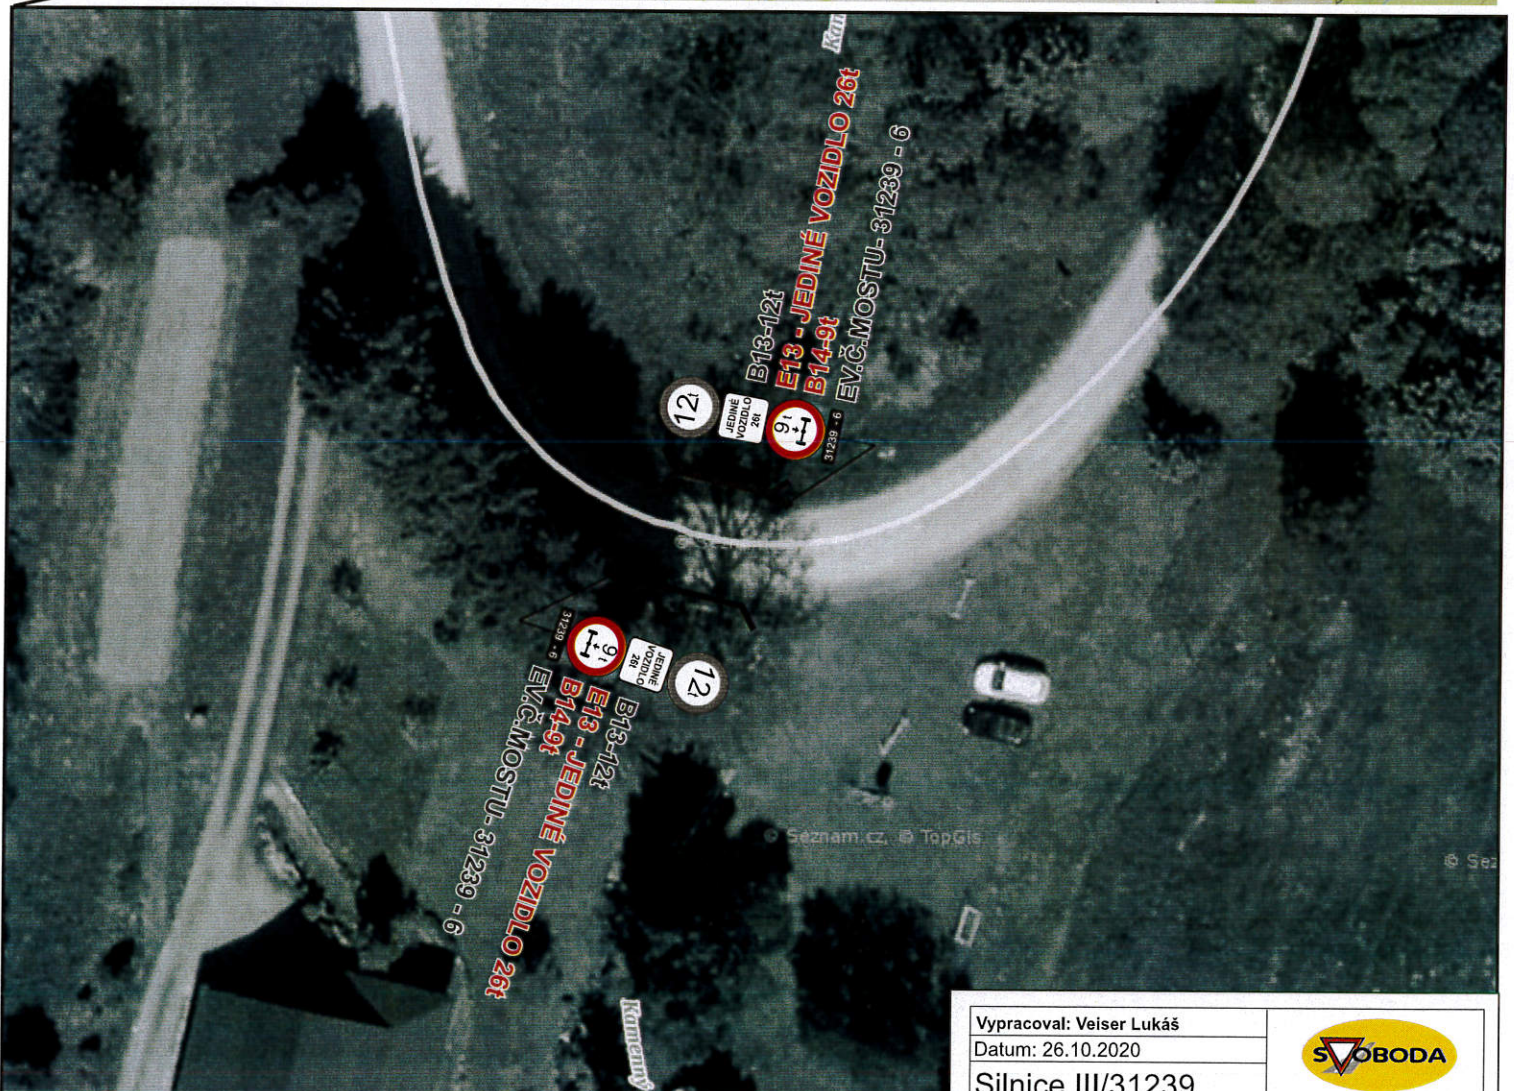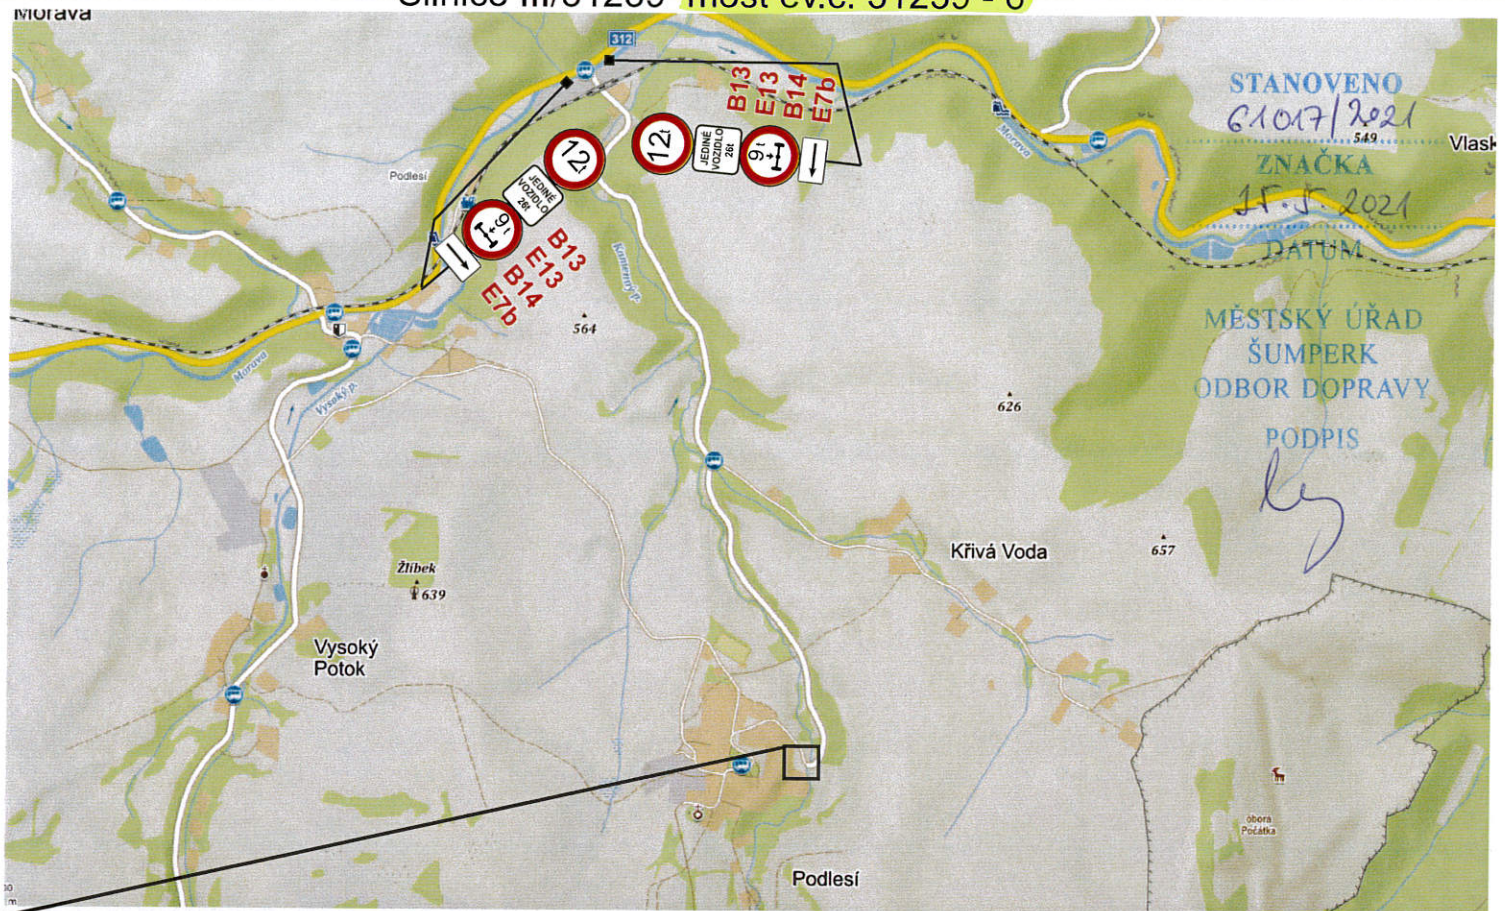

nová DZ
stávající DZ

Vypracoval: Veiser Lukáš


Datum: 26.10.2020

Silnice III/31239
most ev.č. 31239 - 6





Adresa provozovny: Pavelkova 2
Olomouc 772 00

Silnice III/31232 most ev.č. 31232 - 1

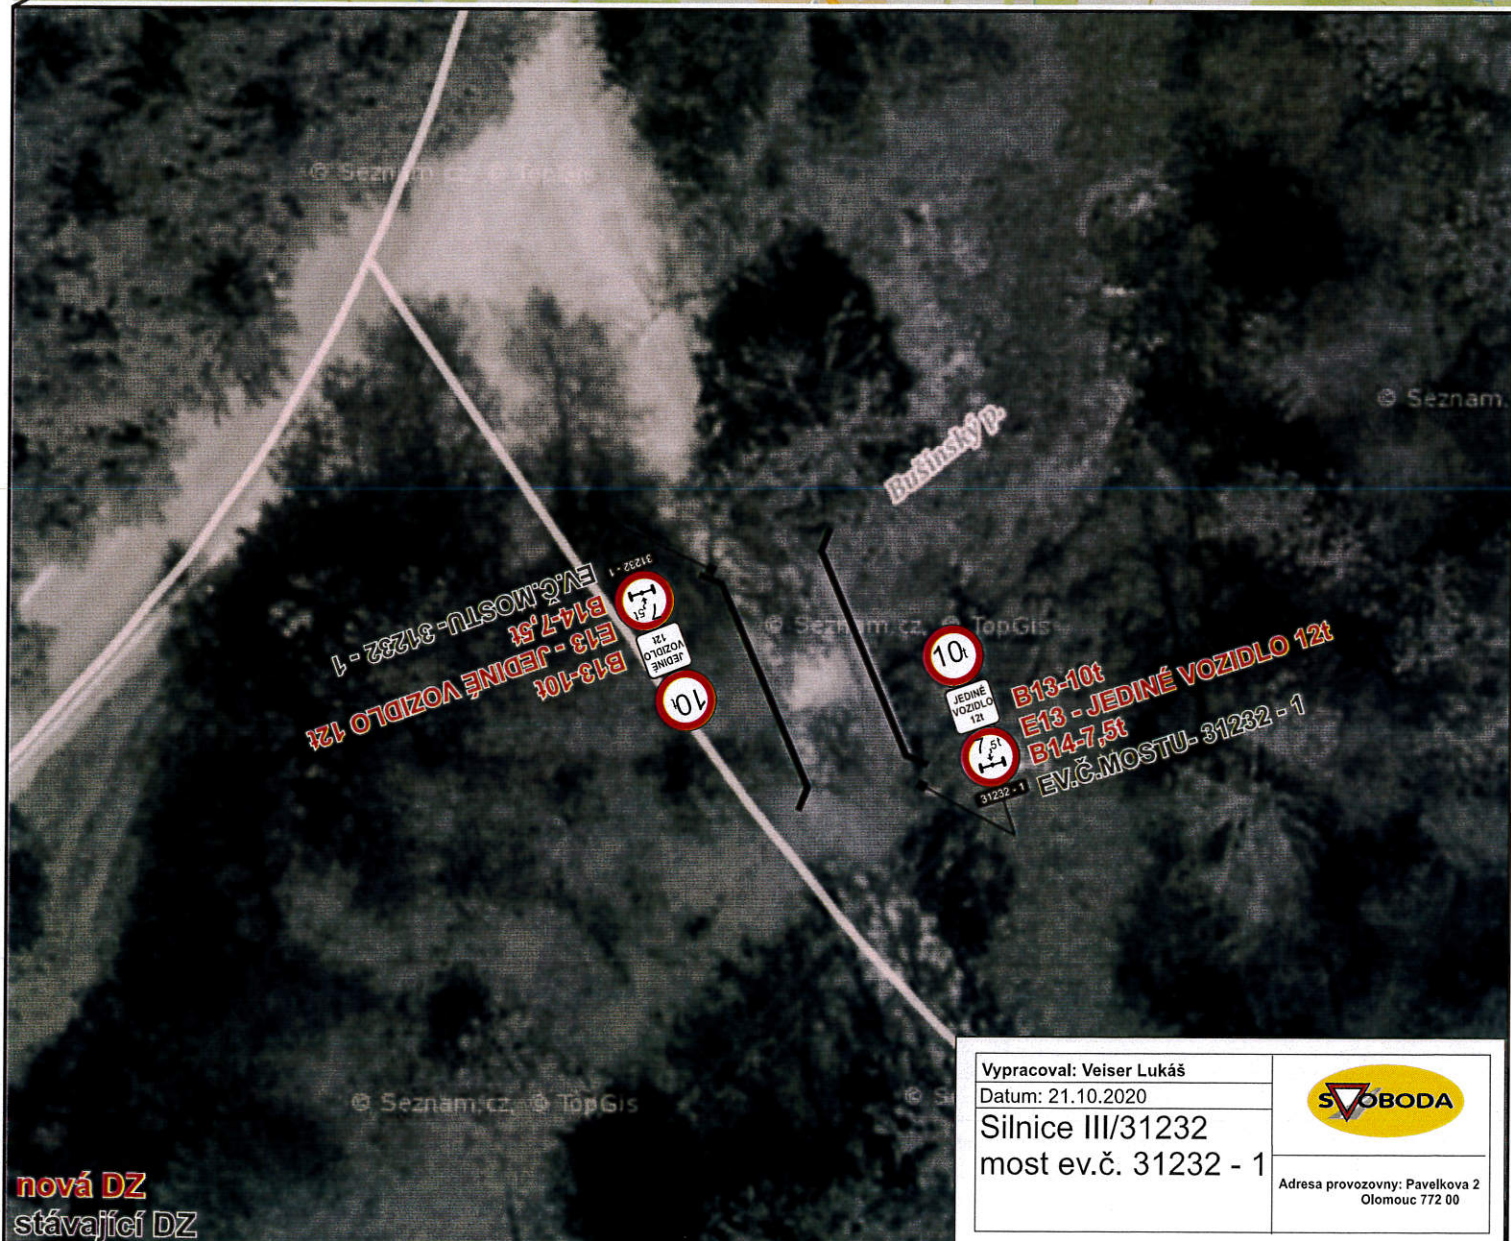

Silnice III/31229 most ev.č. 31229 - 2

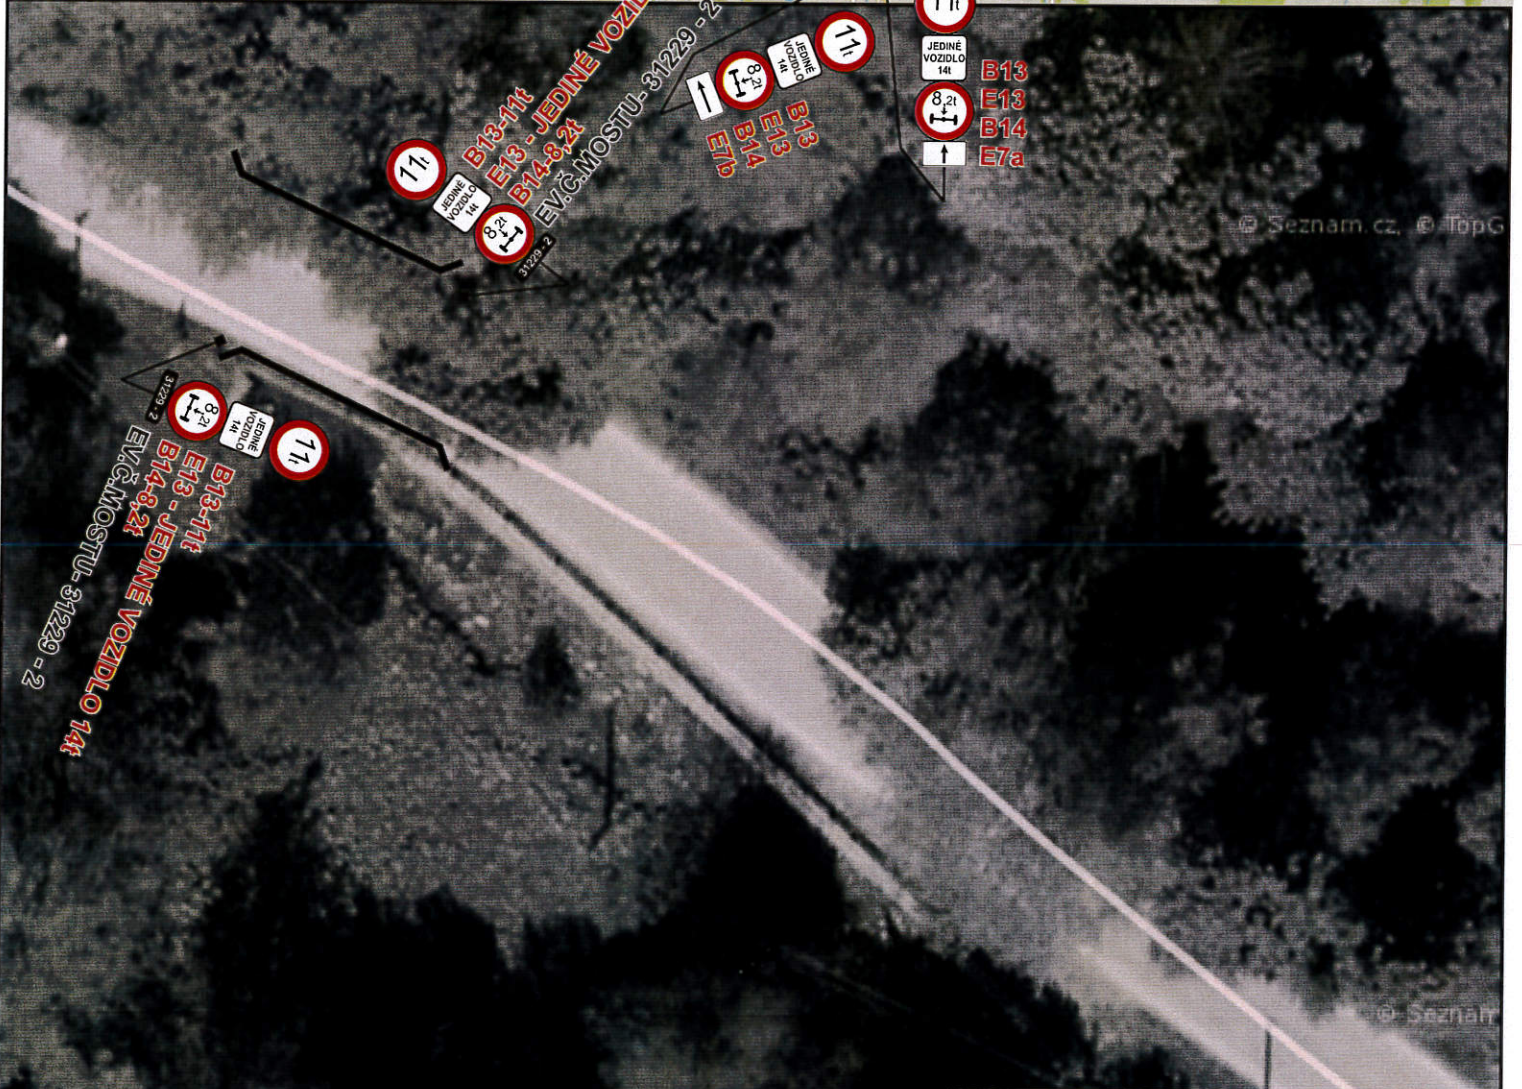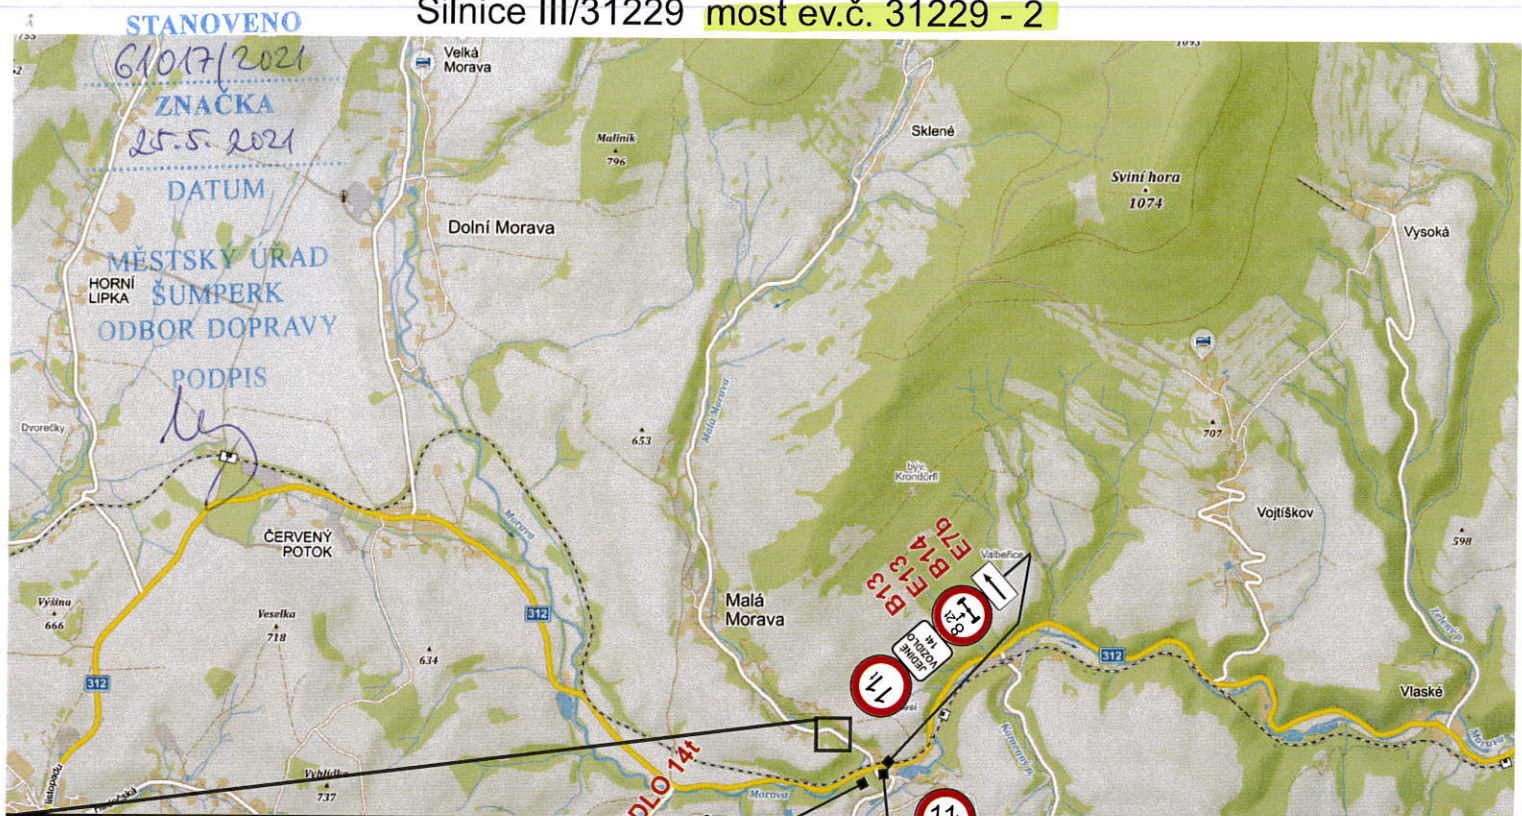

nová DZ
stávající DZ

Vypracoval: Veiser Lukáš

Datum: 25.11.2020

Silnice III/31229
most ev.č. 31229 - 2



Adresa provozovny: Pavelkova 2
Olomouc 772 00

© Seznam.cz

Silnice III/3703 most ev.č. 3703 -8

