

Situace

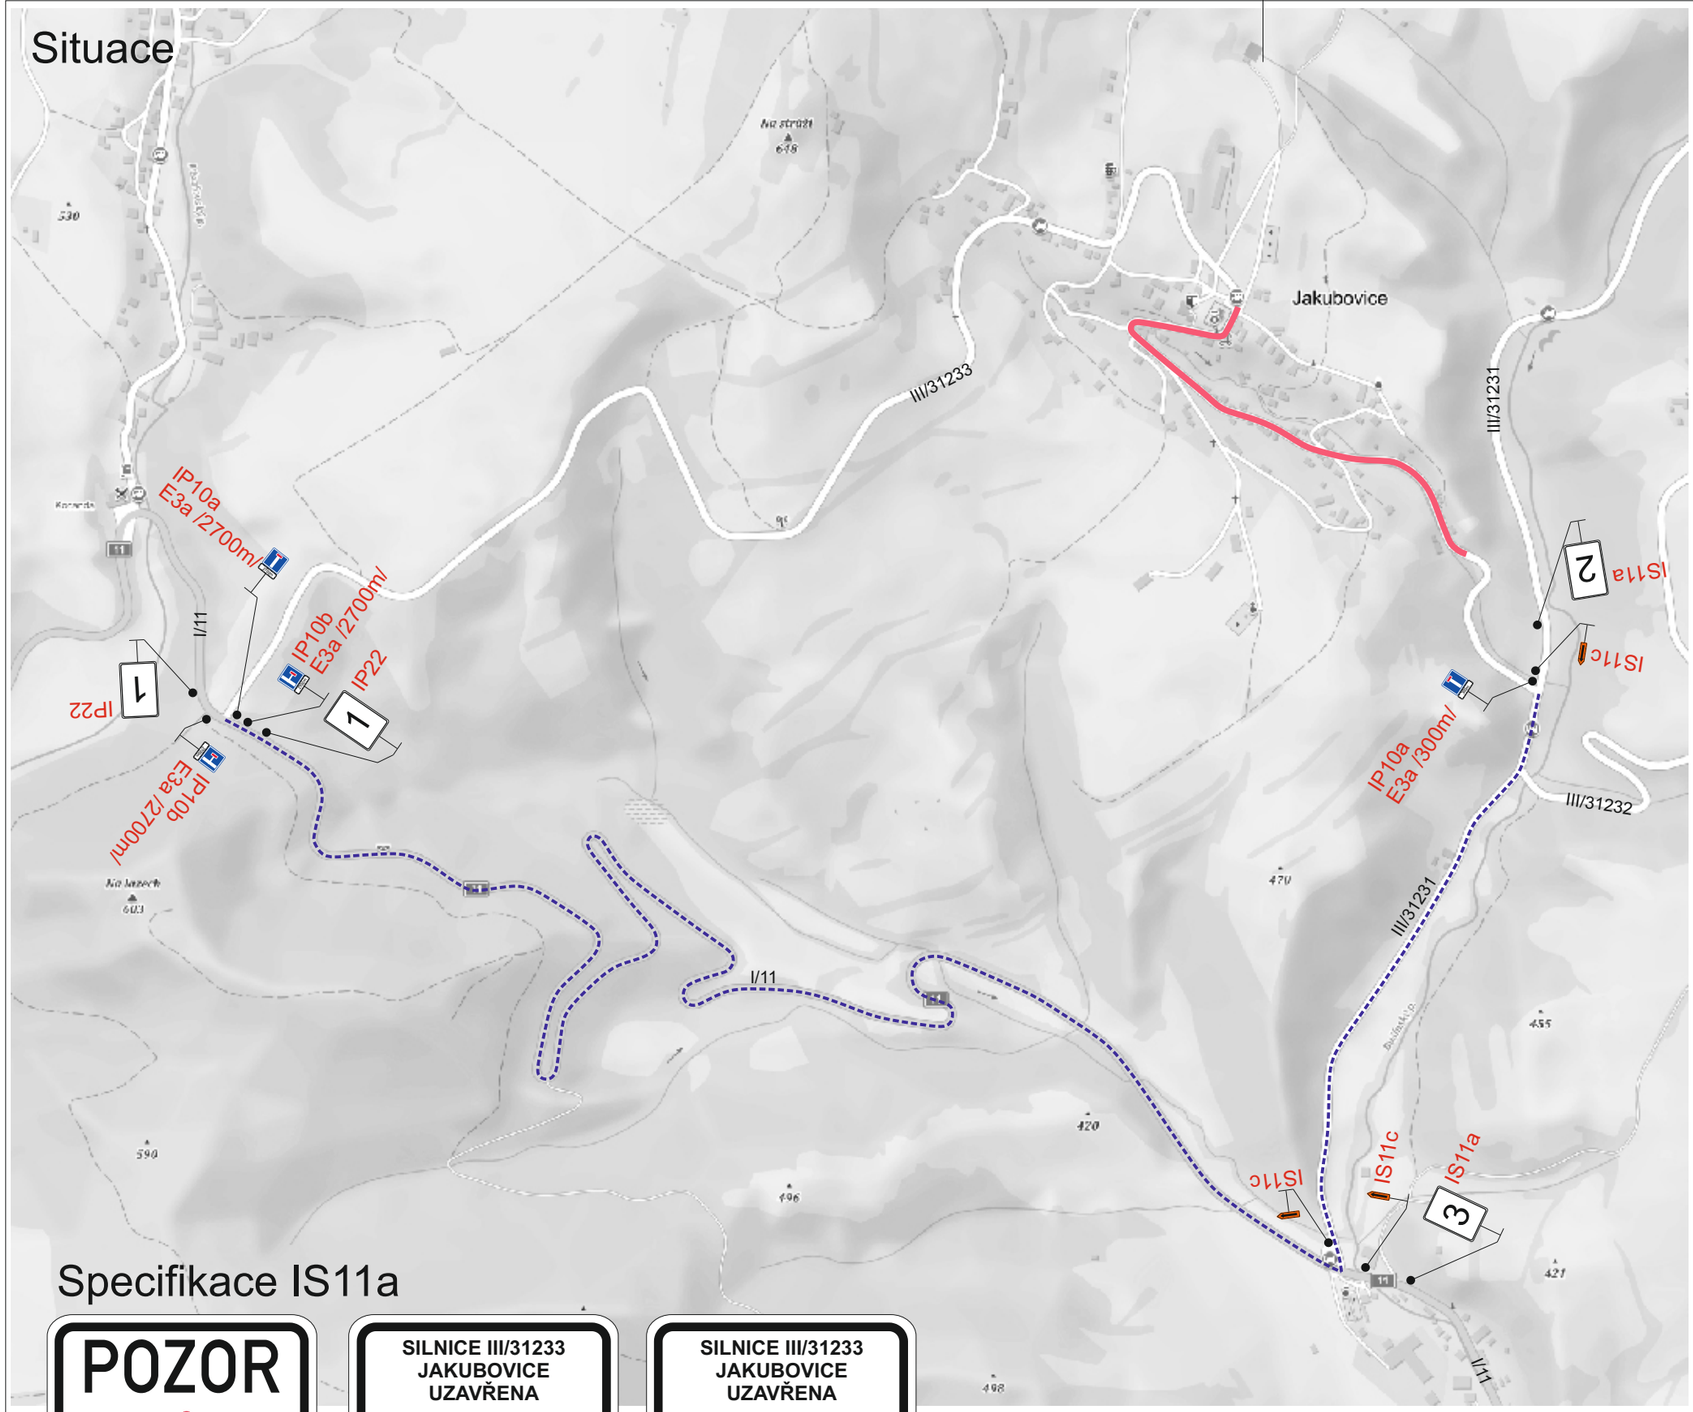

Schéma

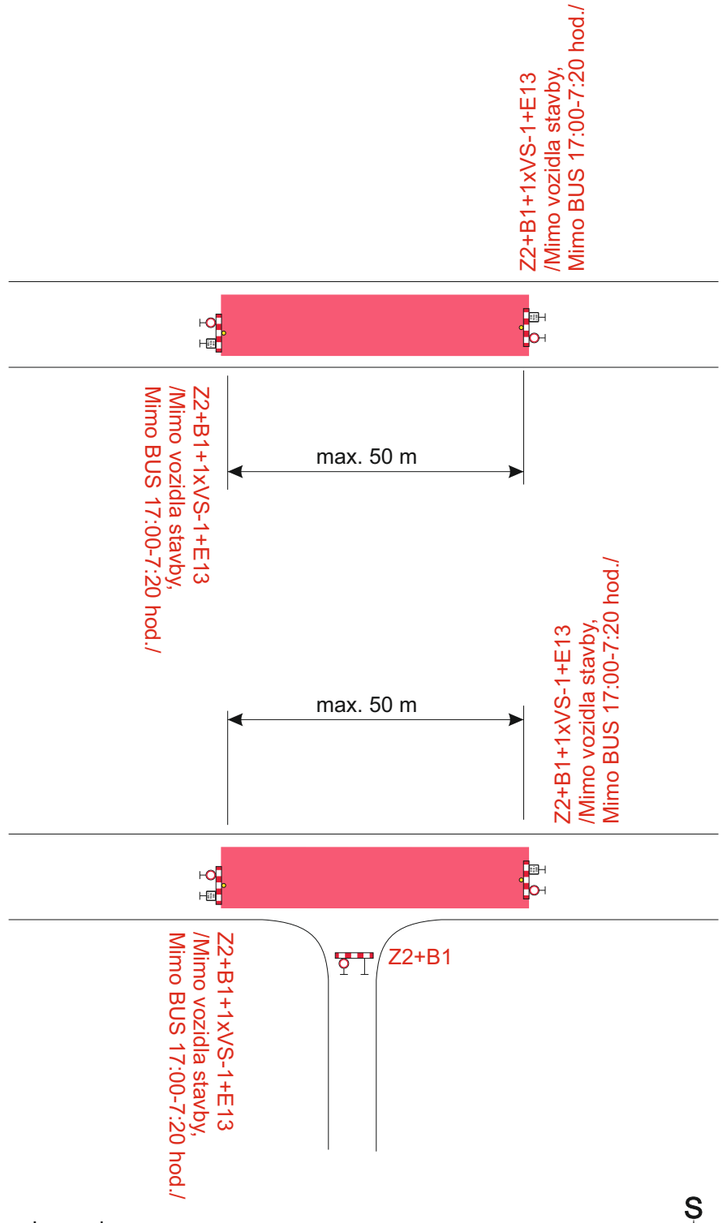


Legenda:

- Uzavřený úsek - schéma
- Objízdná trasa

Trvalé dopravní značení, které je v rozporu s přechodným dopravním značením bude zakryto.

S

Specifikace IS11a

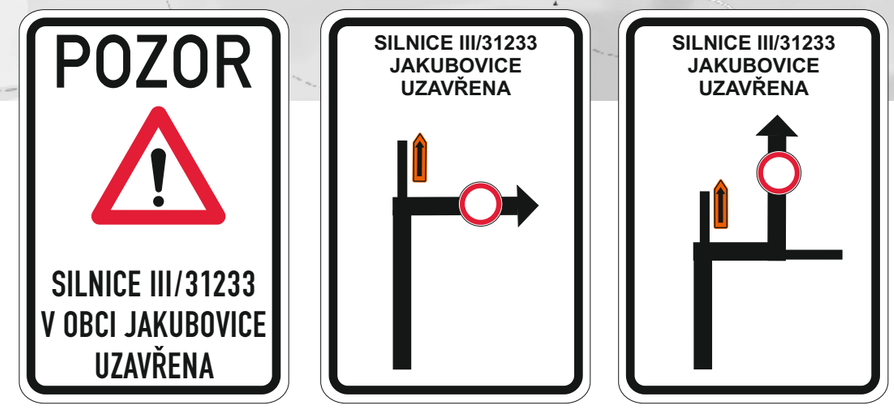

1 2 3

Vypracoval: Ing. Jiří Bluma	Datum: 24.4.2023	SEKNE, spol. s r.o. Hamerská 12, 772 00 Olomouc DIČ: CZ62363701 tel./fax: 585 311 867	
Název akce: Kanalizace a ČOV Jakubovice			
Název objektu: Přechodné dopravní značení		Formát: 2xA4	Č. výkresu: 2
Příloha: Situace 3			Č. soupravy: